


개방형 단부처리시설 - 성토부

H900 x W4900 - ET1등급 (OGSE-ET1)

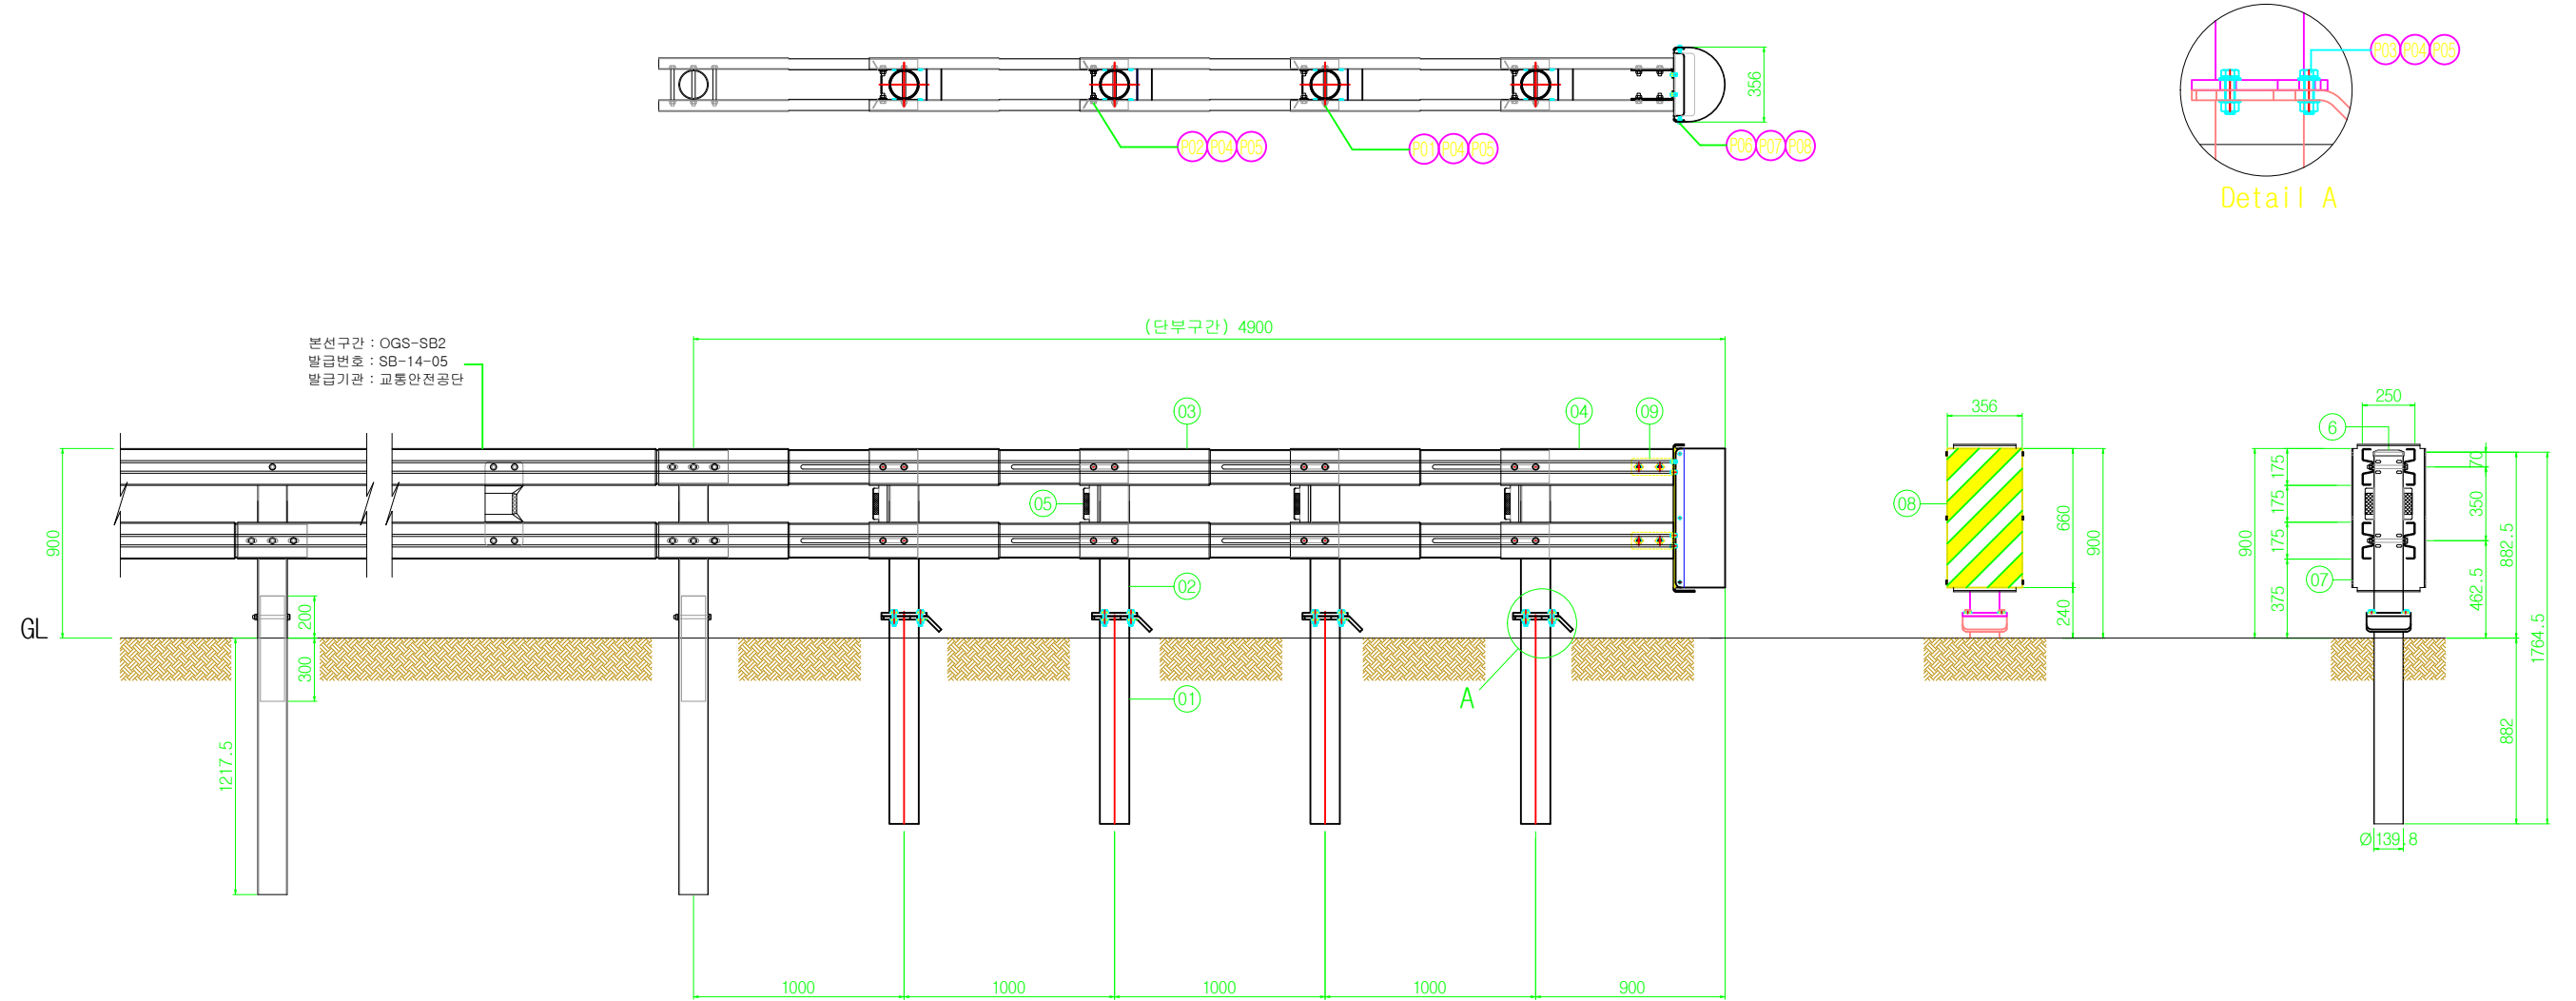

개방형 단부처리시설 성토부 - ET1등급

N0	품명	규격	재질	단위	수량	비고	N0	품명	규격	재질	단위	수량	비고
09	충돌판고정브라켓	200X80X41X4.5t	KSD 3503 (SS400)	EA	4	* 용융아연도금마감 or 분체도장마감 선택	P08	평와셔	M10	KSB 1326	EA	28	
08	라운드판	356X660X235X3t	KSD 3503 (SS400)	EA	1		P07	육각너트	M10	KSB 1012	EA	14	
07	충돌판	350X700X50X6t	KSD 3503 (SS400)	EA	1		P06	육각볼트	M10X25	KSB 1002	EA	14	
06	지주캡	∅ 139.8용	KSD 3503 (SS400)	EA	4		P05	평와셔	5/8	KSB 1326	EA	108	
05	레일연결대	400X50X3.2t	KSD 3503 (SS400)	EA	8		P04	육각너트	5/8	KSB 1012	EA	54	
04	전면 W 레일	175X820X3.9t	KSD 3503 (SS400)	EA	4		P03	육각볼트	5/8X65	KSB 1002	EA	16	
03	후면 W 레일	175X1230X3.9t	KSD 3503 (SS400)	EA	16		P02	육각볼트	5/8X38	KSB 1002	EA	24	
02	상부지주	∅ 139.8X778.5X4.5t	KSD 3503 (SS400), KSD 3566 (STR400)	EA	4		P01	육각볼트	5/8X180	KSB 1002	EA	14	
01	하부지주	∅ 139.8X986X4.5t	KSD 3503 (SS400), KSD 3566 (STR400)	EA	4								

사업명				위치정보				도면명	개방형 단부처리시설 성토부 - ET1		
시설/공구				축척				모델명	OGSE - ET1		
건설분야	건설단계	개정번호	날짜	개정내용	과업책임자	분야별책임자	설계자	편철번호			
		R1	2016. 09. 09	New Product							