

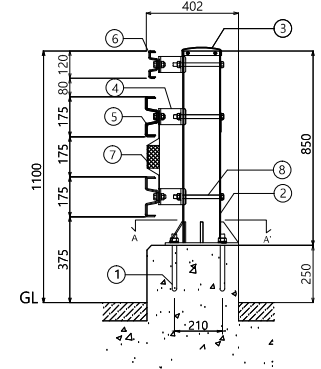
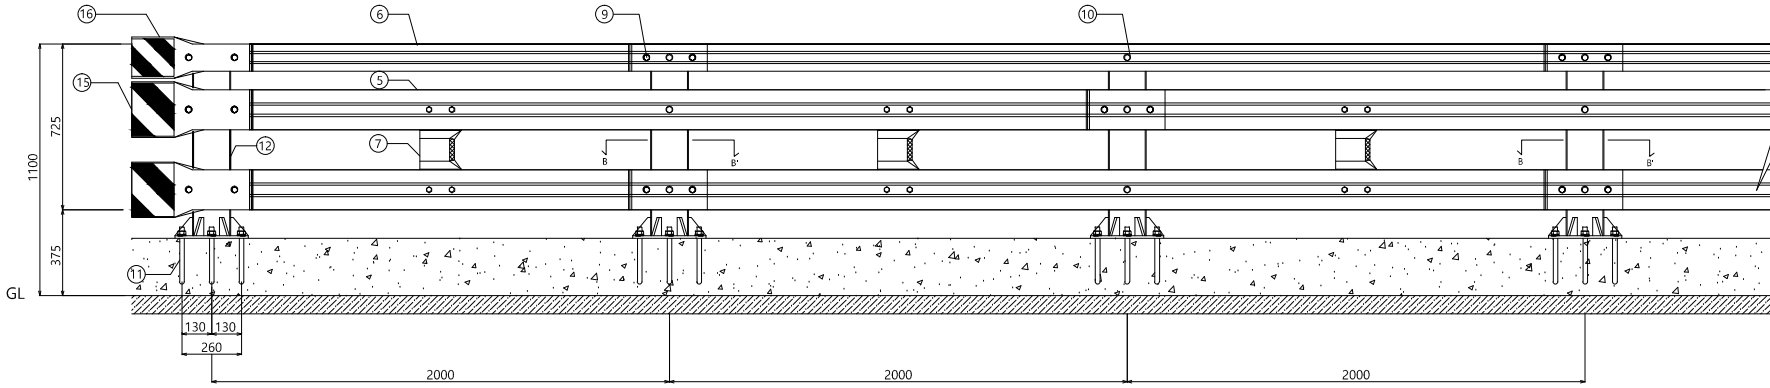
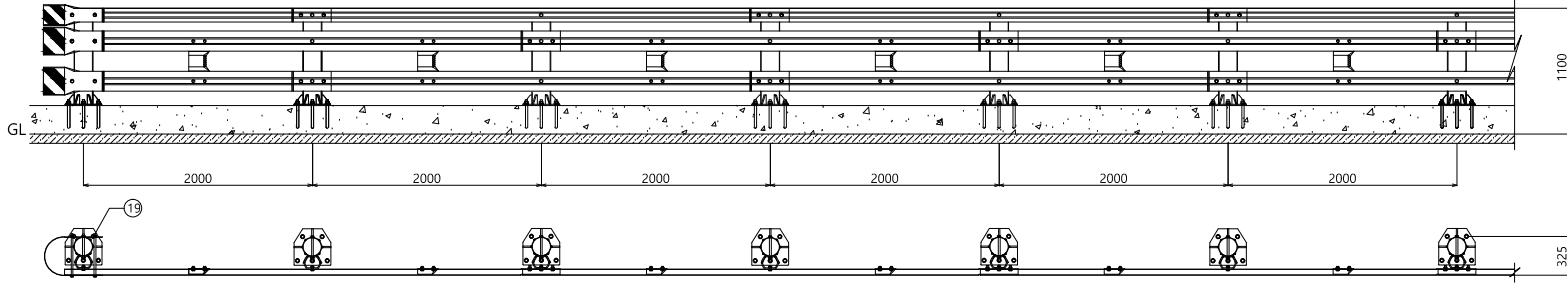



개방형 가드레일 - 교량용
3단xW2000 (연석에 케미컬앵커) - SB4등급

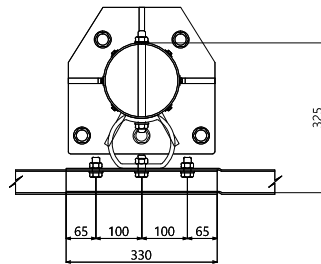

DETAIL "레일보강판"

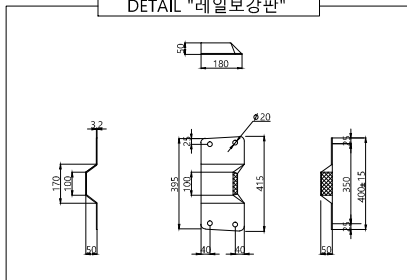

SECTION B-B'

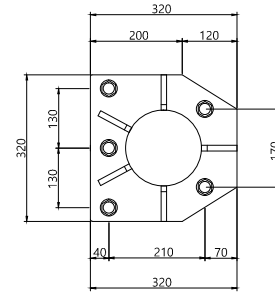

SECTION A-A'

단부 (개방형 3단 교량용 - 연석에 케미컬앵커)

No	Description	QTY	Size	Material	CODE
19	라운드레일연결 B/N_ASSY	6	5/8x400	4.8	* 아연도금마감 또는 분체도장마감
18	레일연결 B/N_ASSY	1.5	5/8x45	4.8	
17	연결대고형 B/N_ASSY	1.5	5/8x220	4.8	
16	라운드레일_120	1	180x120X3.2t	SS275	
15	라운드레일_175	2	243x120X3.2t	SS275	
14	중격용수원결대	1.5	155X90X70	SGT275	
13	지주합	0.5	Ø165.2용	SS275	
12	지주_ASSY	0.5	Ø165.2x4.5xØ850	SGT275	
11	케미컬앵커 B/N/W_ASSY	2.5	M20X240	4.8	

개방형 가드레일 - 교량용 (연석에 케미컬앵커)-SB4등급

No	Description	QTY	Size	Material	CODE
10	레일연결 B/N_ASSY	3	5/8x45	4.8	* 아연도금마감 또는 분체도장마감
09	레일연결 B/N_ASSY	7	5/8x38	4.8	
08	연결대고형 B/N_ASSY	3	5/8x220	4.8	
07	레일보강판_ASSY	1	180X30X400(115)X3.2t	SS275	
06	W 레일	0.5	120X3.96X430	SS275	
05	W 레일	1	175X3.96X430	SS275	
04	중격용수원결대	3	155X90X70	SGT275	
03	지주합	1	Ø165.2용	SS275	
02	지주_ASSY	1	Ø165.2x4.5xØ850	SGT275	
01	케미컬앵커 B/N/W_ASSY	5	M20X240	4.8	

개소당

SPAN(3단xW2.0m)당

사 업 명	시 설 / 공 구	건설분야	건설단계	R1	2014. 09. 23	개방형 교량용	개정번호	날짜	개정 내용	과업책임자	분야별책임자	실제자	위치정보	축척	도면번호	제 품 명	개방형_SB4_교량_3단xW2000	판설번호	056
															OB-SB4-3D				