



SU-142 블라드  
120 x 900H

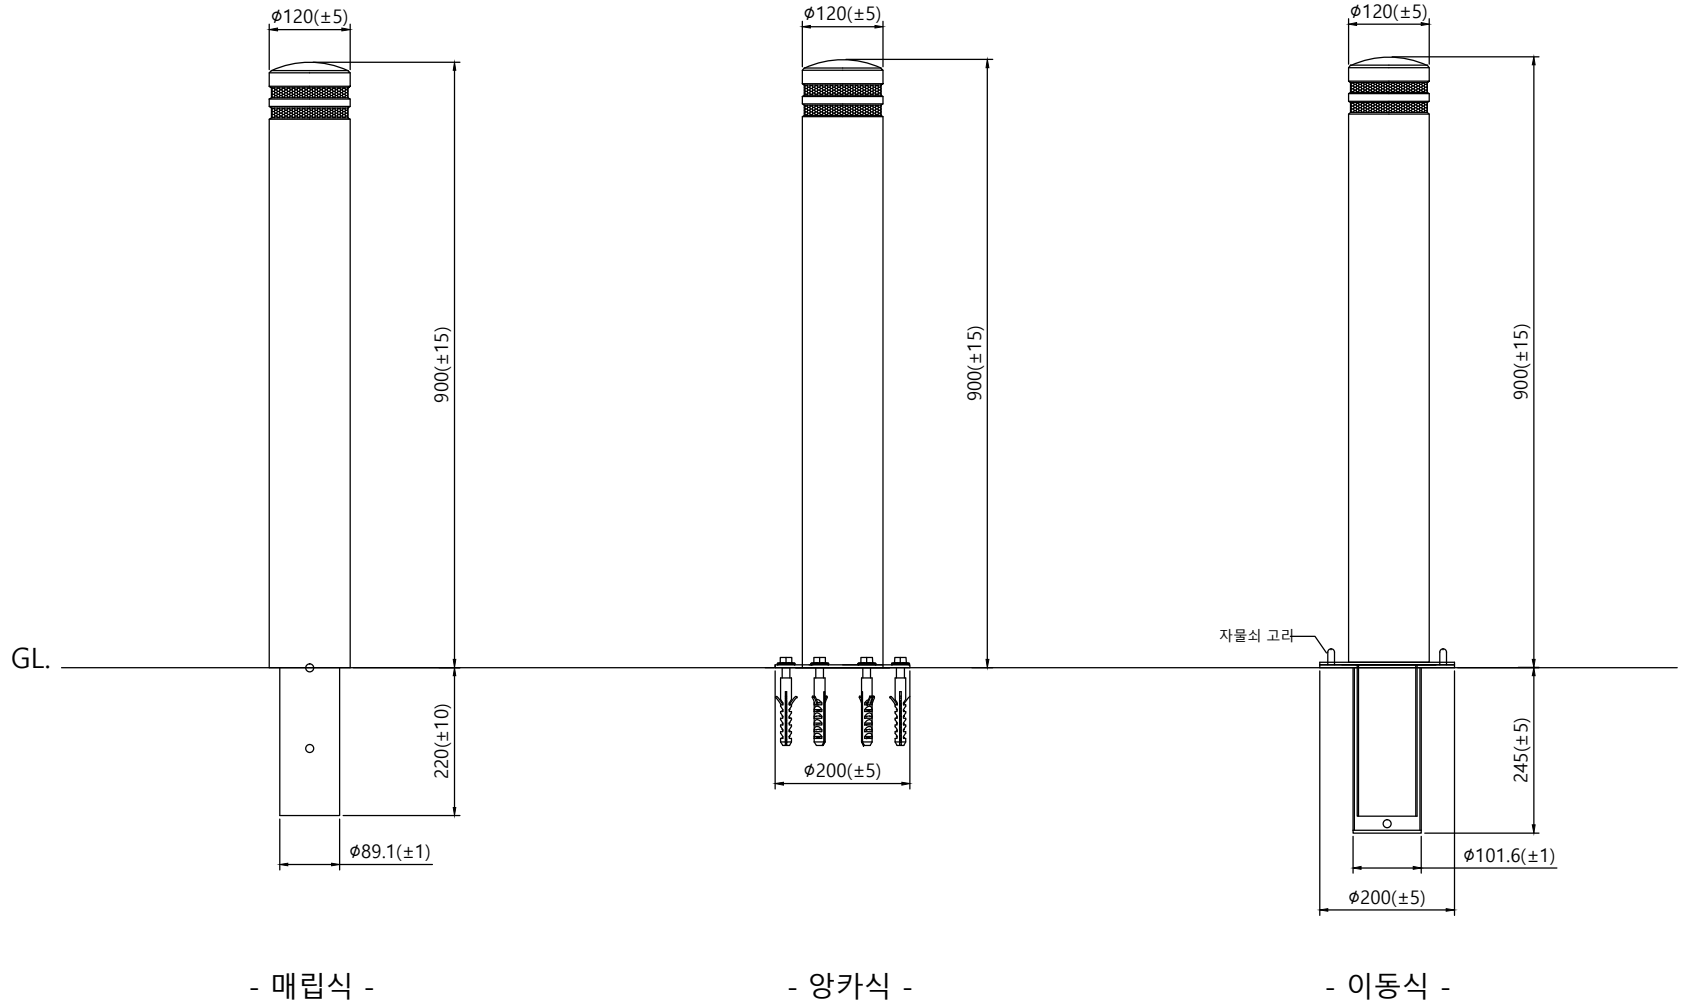

사업명								위치정보		도면명	SU-142 블라드 Ø120 x 900H
시설/공구								축척			
건설분야	건설단계	개정번호	날짜	개정내용	과업책임자	분야별책임자	설계자	도면번호		판철번호	
			2014. 02. 12								

SU-142 블라드  
120 x 900H

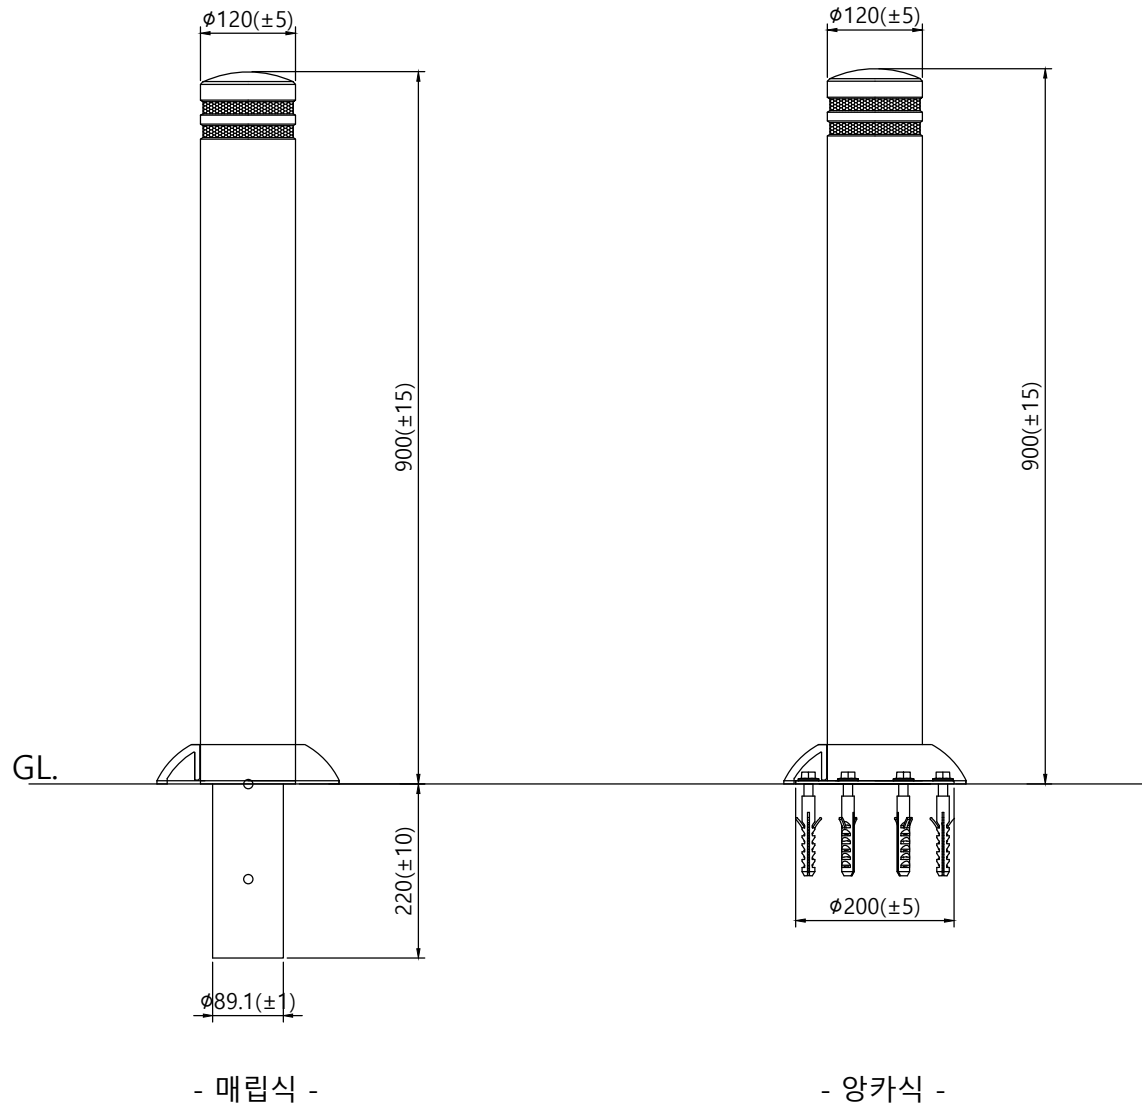


- 매립식 -

- 앙카식 -

사업명								위치정보		도면명	SU-142 블라드 ø120 x 900H
시설/공구								축척			
건설분야	건설단계	개정번호	2014. 02. 12 날짜	개정내용	과업책임자	분야별책임자	설계자	도면번호		편철번호	

# SU-142 오뚜기 볼라드

□ 120 x 900H

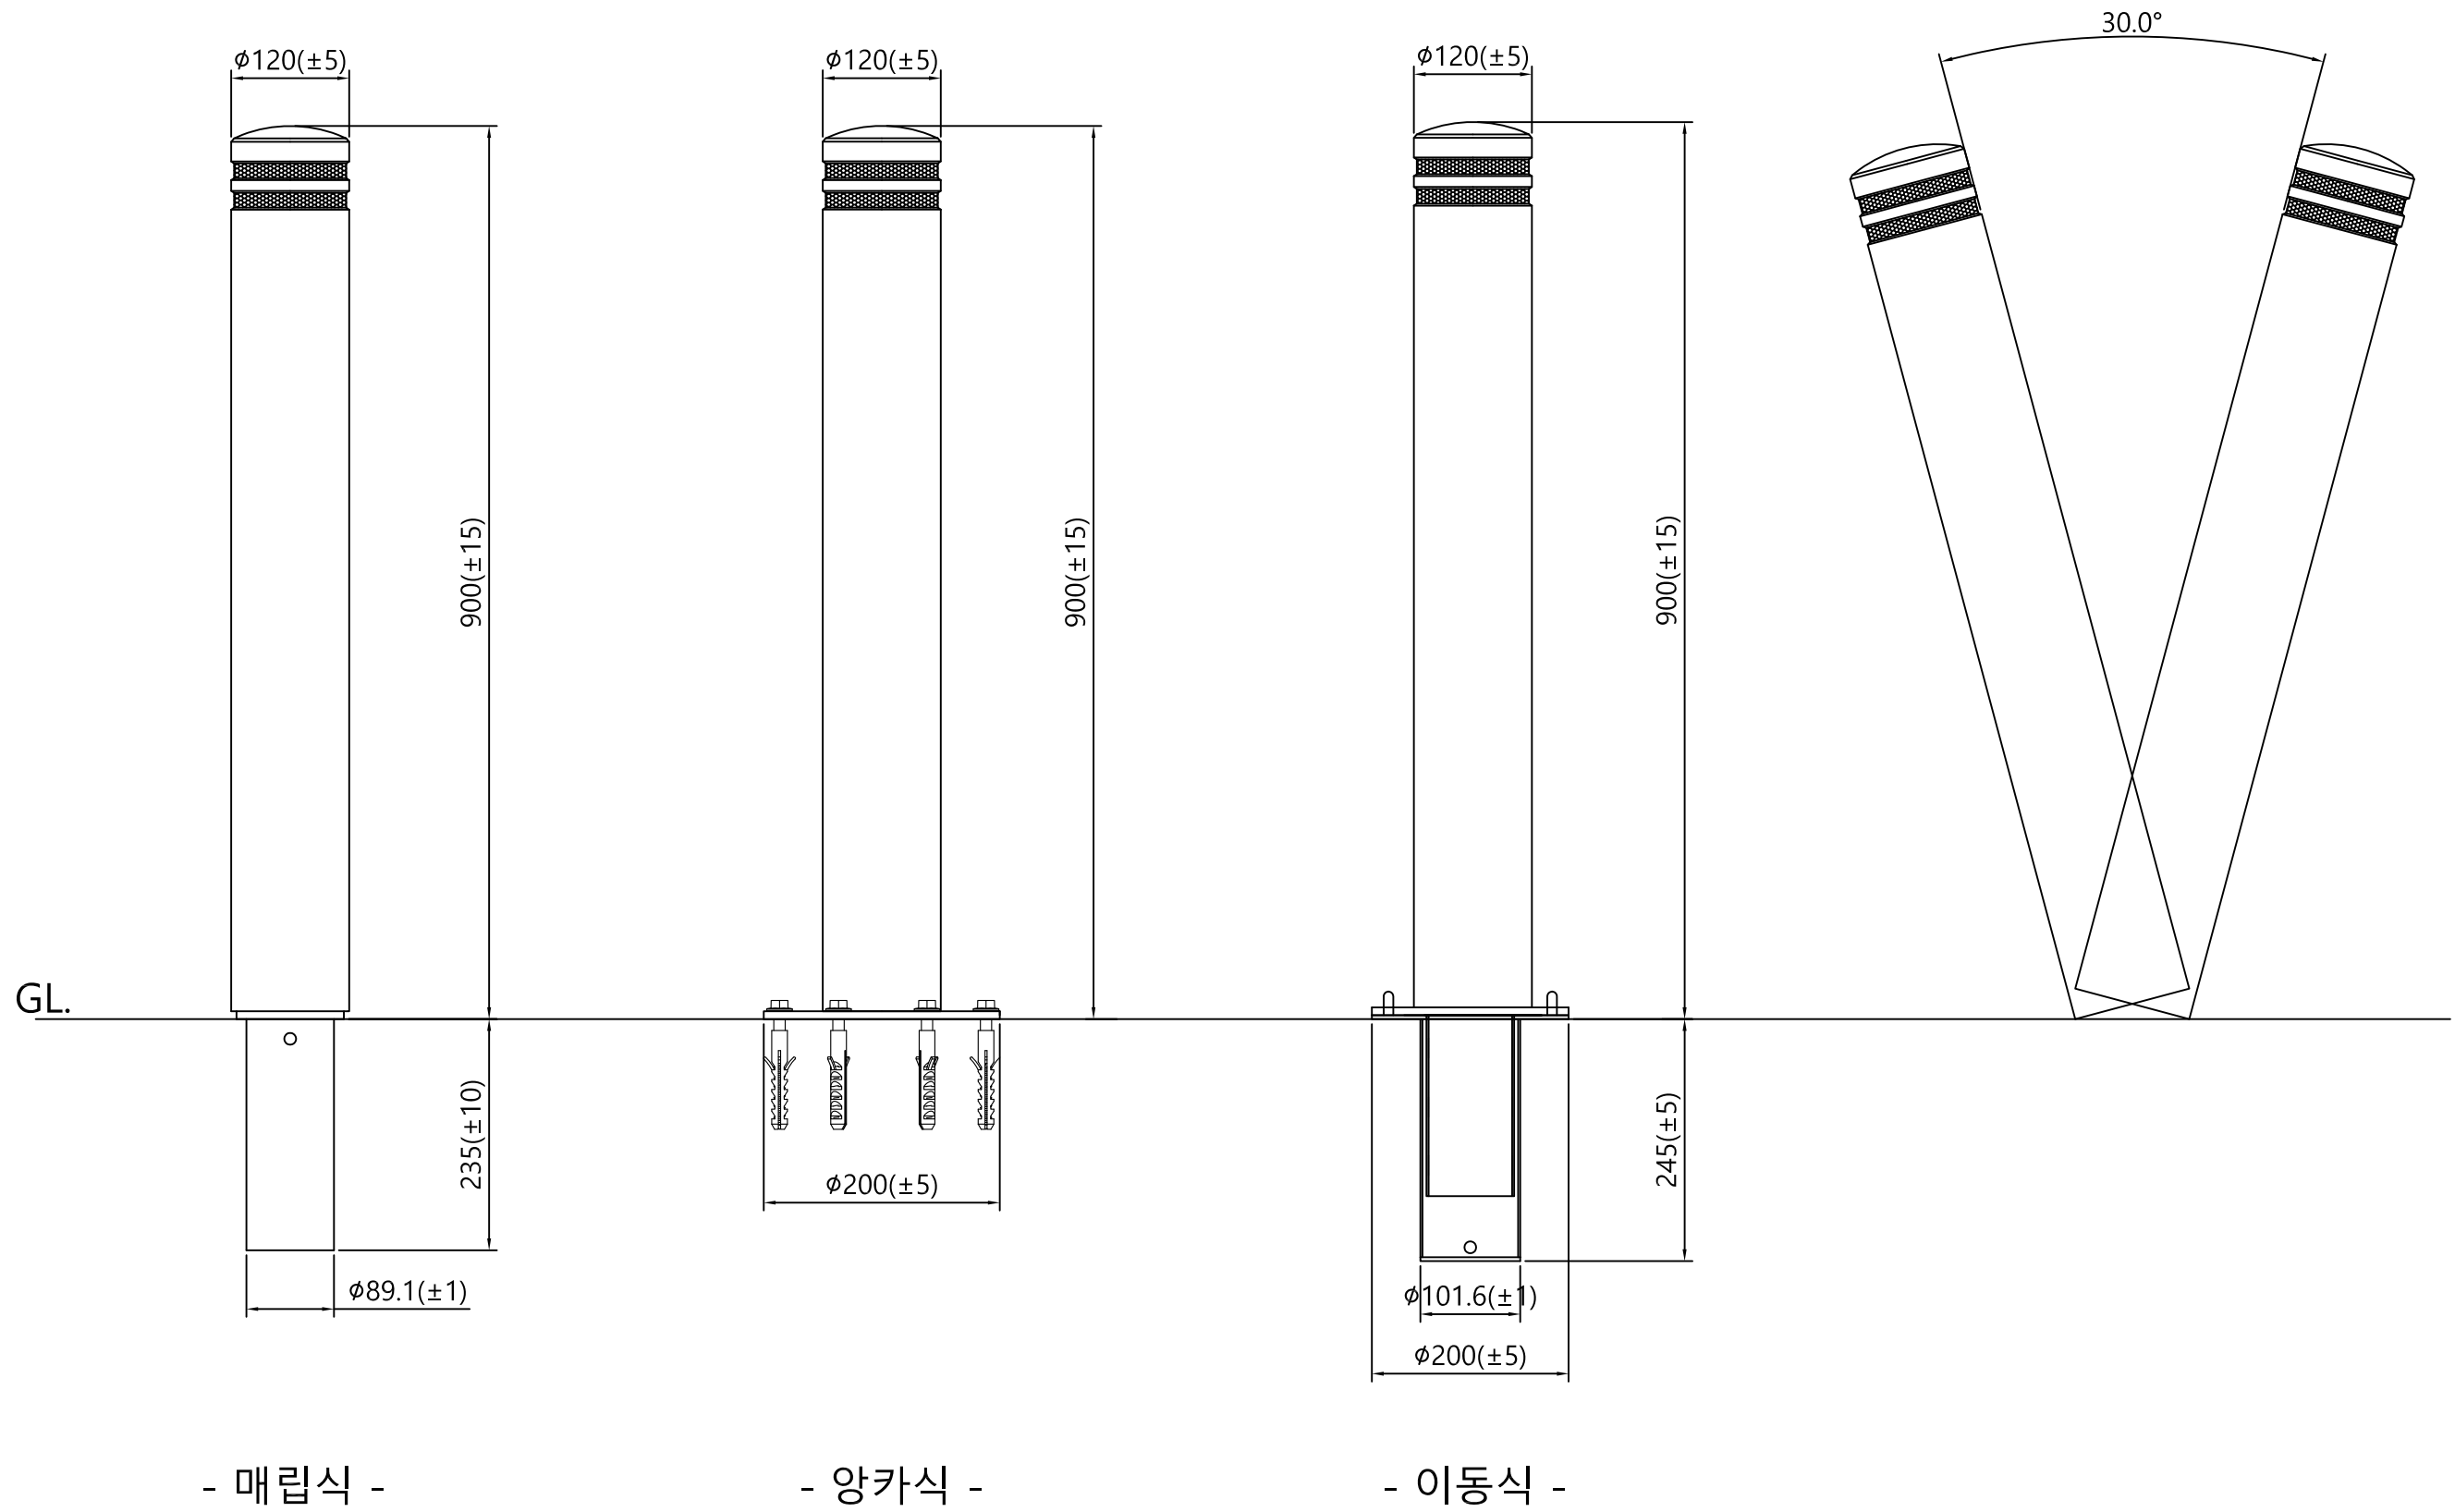

- 매립식 -

- 앙카식 -

- 이동식 -

사업명								위치정보		
								축척		
시설/공구								도면명	SU-142 오뚜기 볼라드	
건설분야	건설단계	개정번호	날짜	개정내용	과업책임자	분야별책임자	설계자		도면번호	
			2014. 02. 12							