


우레탄 블라드 □ 150

□ 150 x 800H

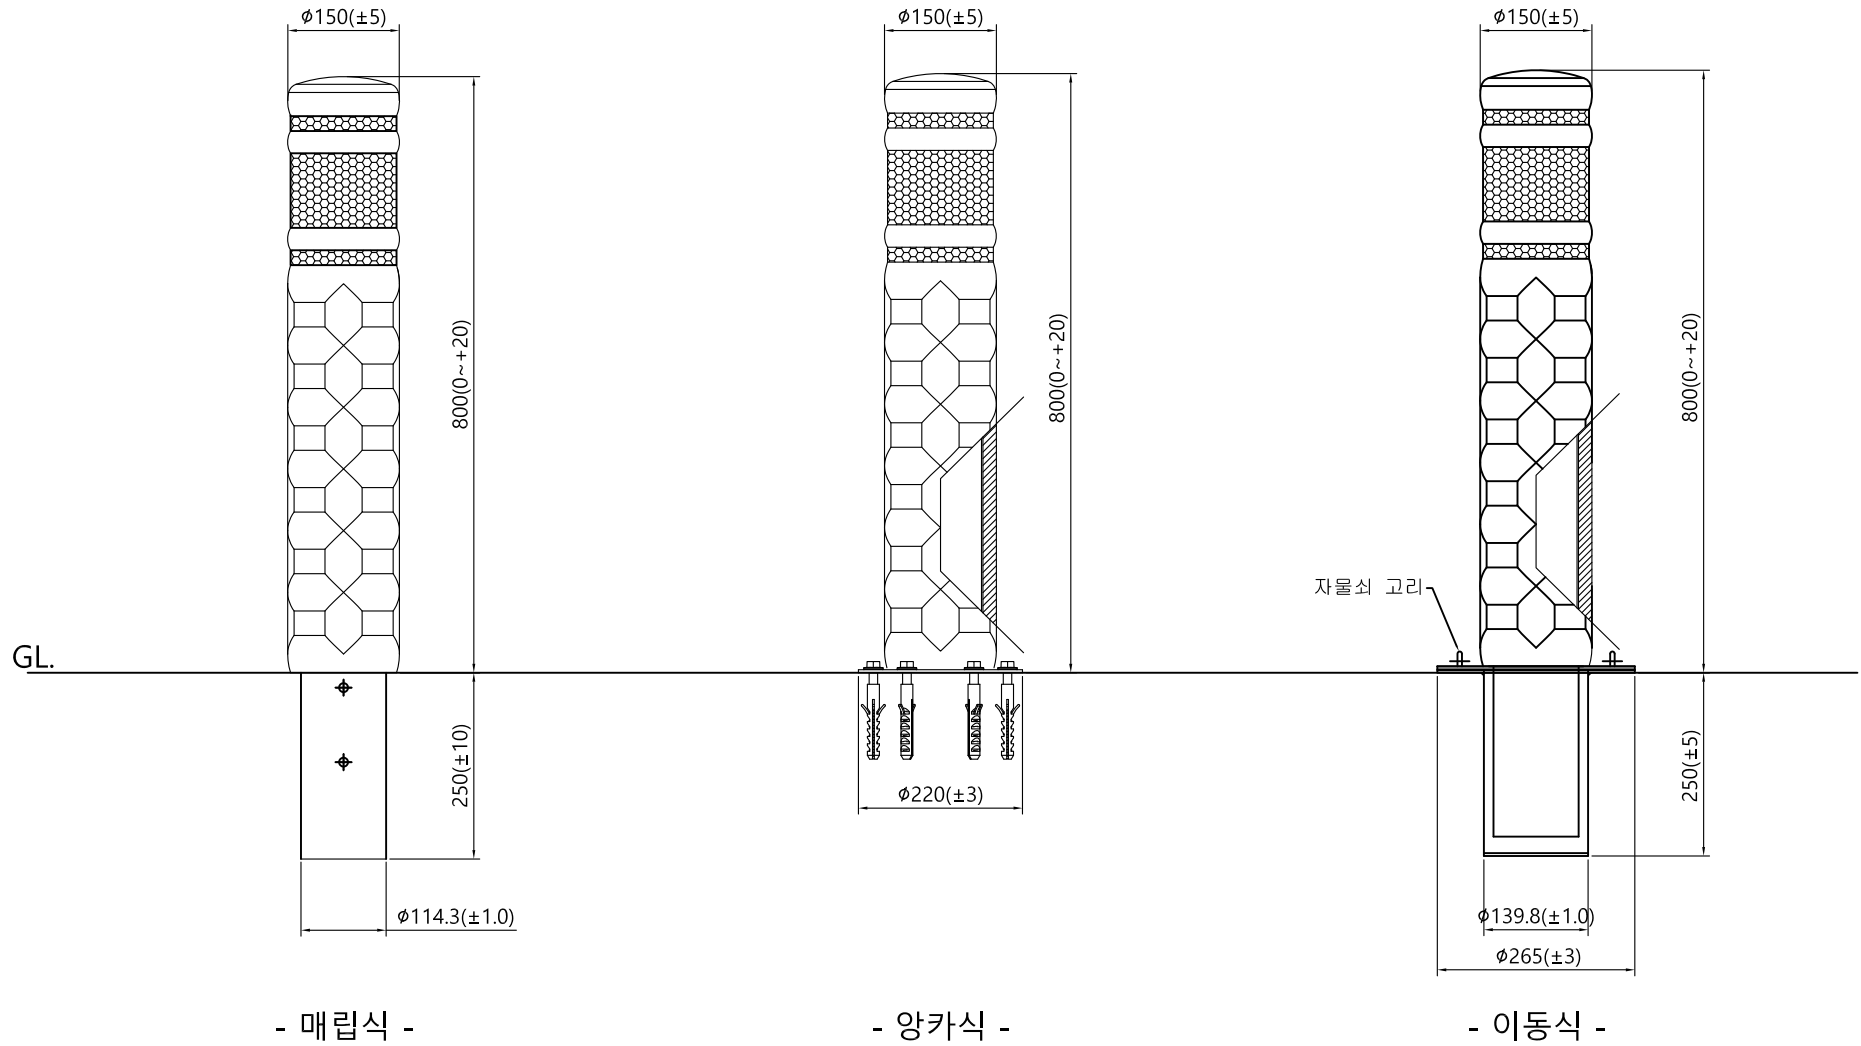

- 매립식 -


- 앙카식 -

- 이동식 -

사업명							위치정보		
시설/공구							축척		
건설분야	건설단계	개정번호	날짜	개정내용	과업책임자	분야별책임자	설계자	도면번호	편철번호
			2014. 02. 12						우레탄 블라드 $\phi 150$ $\phi 150 \times 800H$

우레탄 블라드 □ 200

□ 200 x 800H

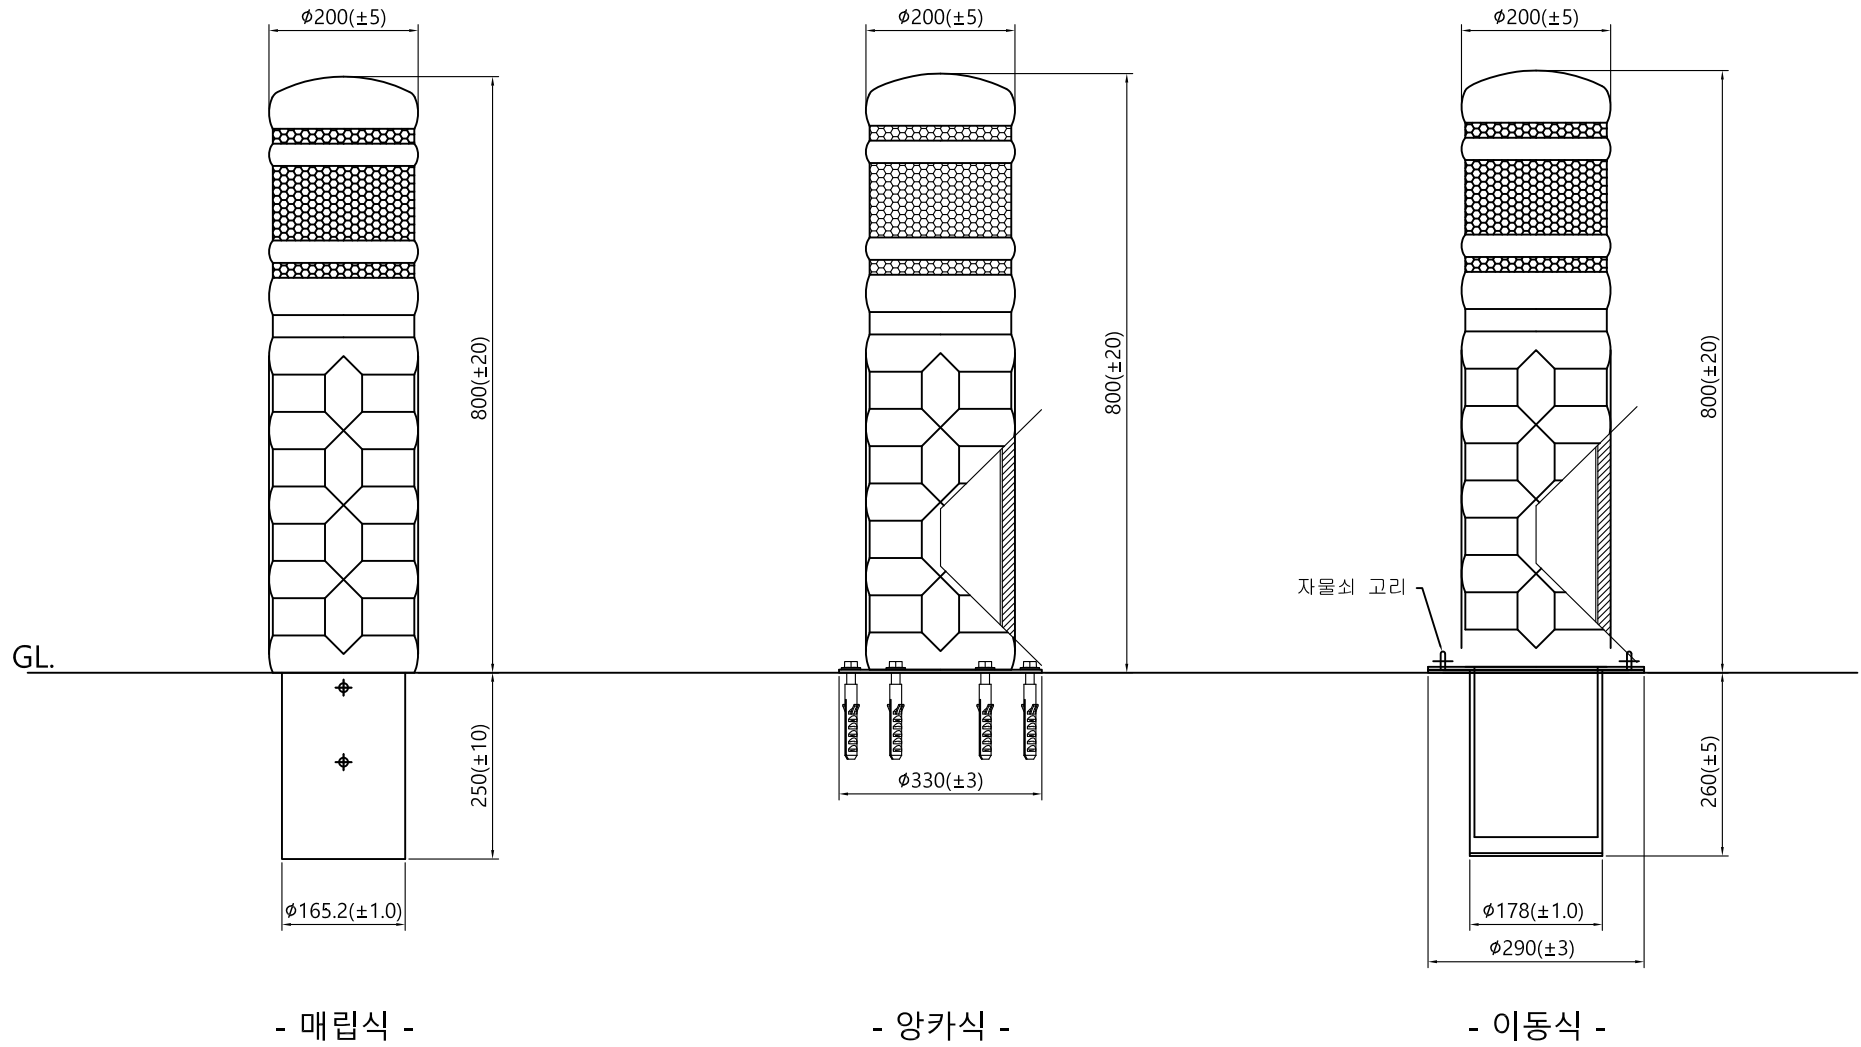

- 매립식 -

- 앙카식 -

- 이동식 -

사업명							위치정보		
시설/공구							축척	도면명	
건설분야	건설단계	개정번호	날짜	개정내용	과업책임자	분야별책임자	설계자	도면번호	편집번호
		2014. 02. 12							우레탄 블라드 $\phi 200$ $\phi 200 \times 800H$