



개 방 형 가 드 레 일

전이구간(노측 성토부) SB4등급


본선구간	SB4등급
시설물 등급	성토부 노측용
성적서 발급기관	교통안전공단
성적서 발급번호	SB-13-17

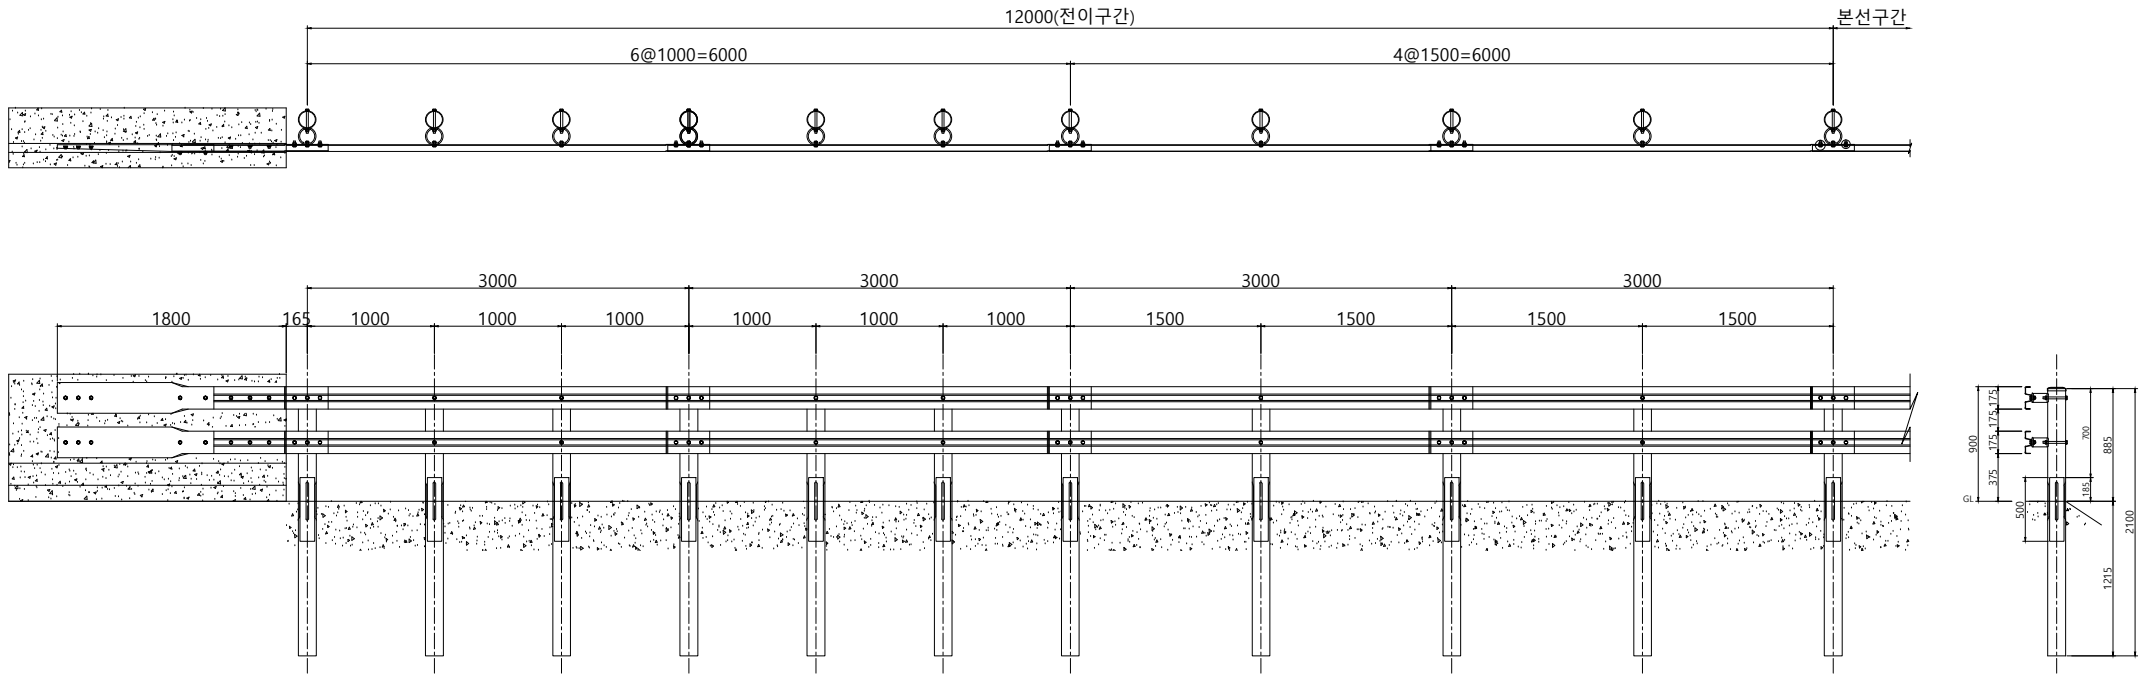


⊕ 지주

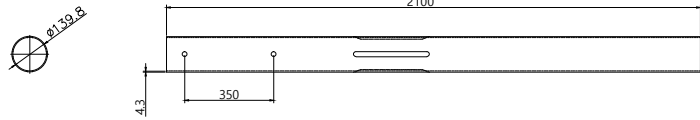


⊕ 보강지주

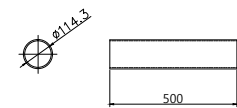


⊕ 충격흡수연결대

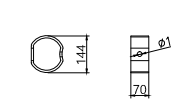


⊕ 슬리브레일

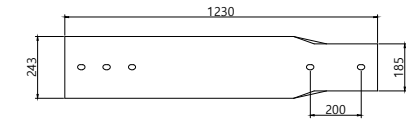


⊕ 레일

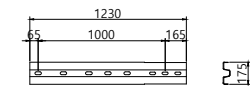

⊕ 레일

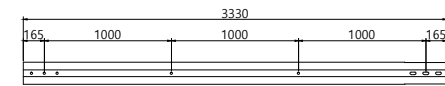

⊕ 레일

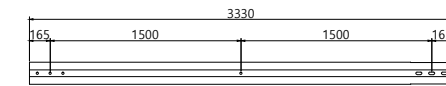

개방형 가드레일 - 전이구간(노측 성토부)-SB4등급

(12M / 1개소)

번호	품명	수량	규격	재질	비고
12	지주캡	11	Ø139.8용	-	아연도금마감 또는 분체도장마감
11	셋트양카 B/N/W	16	Ø19X200	KSB1002/KSB1012	
10	육각 B/N/W	20	Ø16X38	KSB1002/KSB1012	
09	육각 B/N/W	22	Ø16X45	KSB1002/KSB1012	
08	육각 B/N/W	22	Ø16X190	KSB1002/KSB1012	
07	슬리브레일	2	243X1230X3.2t	SS400	
06	레일	2	175X3.9tX1230	SS400	
05	레일	4	175X3.9tX3330	SS400	
04	레일	4	175X3.9tX3330	SS400	
03	충격흡수연결대	22	144X70x9.0t	STK400	
02	보강지주	11	Ø114.3X4.3tX500	STK400	
01	지주	11	Ø139.8X4.3tX2100	STK400	

사 업 명		위치정보		도 면 명	개방형 가드레일
시설/공구		축척		번 호	전이구간(노측 성토부) SB4
건설분야	건설단계	모 델 명	OGS-SB4-EJ-A	편철번호	

R1	2018.06.22	충격흡수연결대 코드 오기입 수정 PSGBAC04RL -> PSGBAC01RL	과업책임자	분야별책임자	설계자
개정번호	날짜	개 정 내 용			