

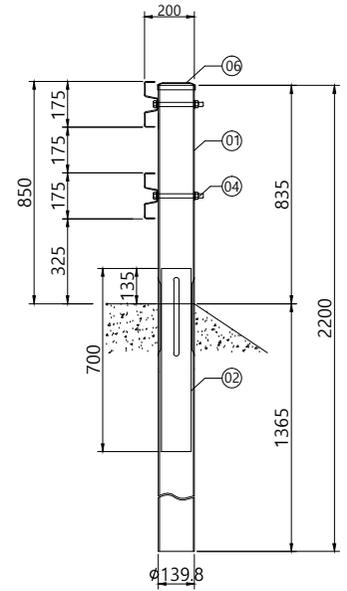
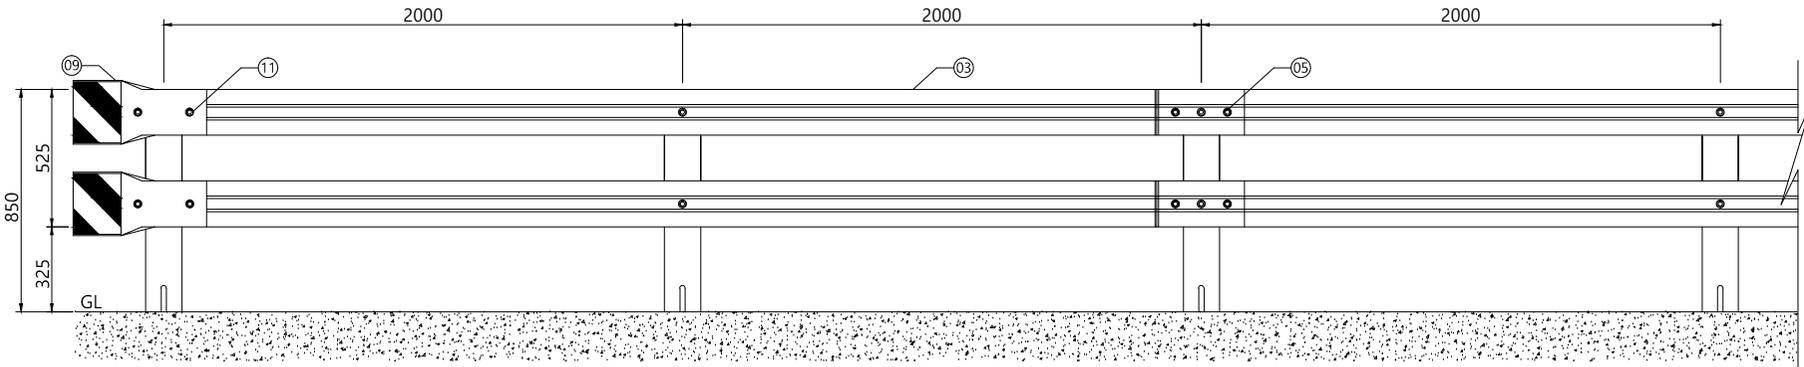


개 방 형 가 드 레 일


H850xW2000 (성토부) - SB4등급

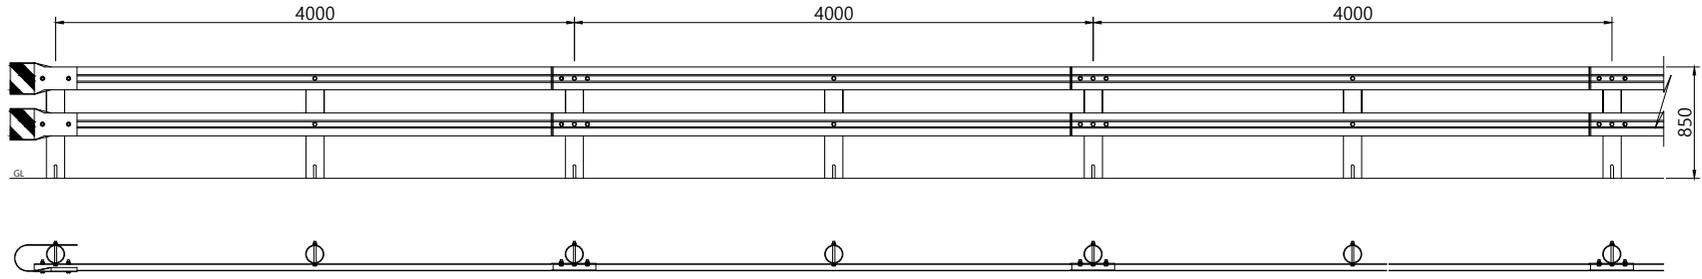


레일

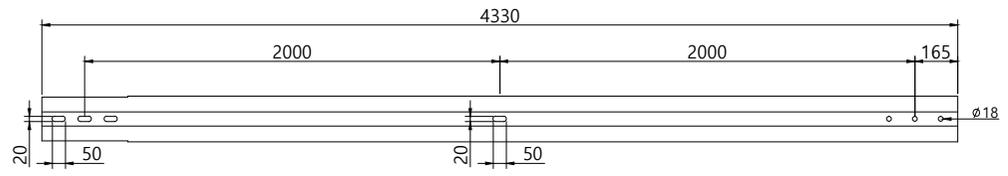

지주

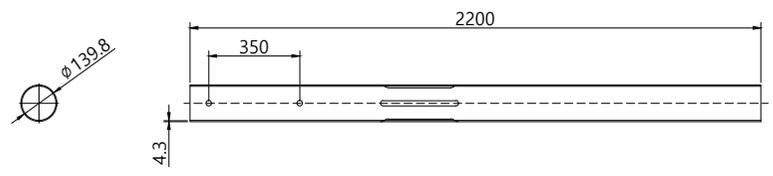

보강지주

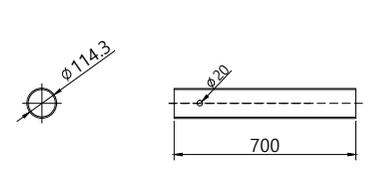



단부

NO	품명	규격	재질	단위	수량	선택사항
12	지주캡	Ø139.8용	SS400(KSD 3503)	개	0.5	* 아연도금마감 또는 분체도장마감
11	연결볼트	Ø16 x 80	KSB1002/KSB1012	개	4	
10	고정볼트	Ø16 x 180	KSB1002/KSB1012	개	1	
09	라운드레일	243 x 1075 x 3.2t	SS400(KSD 3503)	개	2	
08	보강지주	Ø114.3 x 700 x 4.3t	STK400(KSD 3566)	개	0.5	
07	지주	Ø139.8 x 2100 x 4.3t	STK400(KSD 3566)	개	0.5	

개방형가드레일(성토부) - SB4등급

NO	품명	규격	재질	단위	수량	선택사항
06	지주캡	Ø139.8용	SS400 (KSD3503)	개	1	* 아연도금마감 또는 분체도장마감
05	연결볼트	Ø16 x 38	KSB1002/KSB1012	개	2	
04	고정볼트	Ø16 x 180	KSB1002/KSB1012	개	2	
03	레일	175 x 4330 x 3.2t	SS400 (KSD3503)	개	1	
02	보강지주	Ø114.3 x 700 x 4.3t	STK400 (KSD3566)	개	1	
01	지주	Ø139.8 x 2200 x 4.3t	STK400 (KSD3566)	개	1	
NO	품명	규격	재질	단위	수량	선택사항

SPAN(H0.85m x W2.0m)당

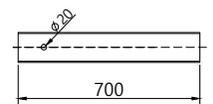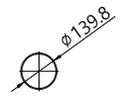

위 치 정보	도 면 명
축척	개 방 형 가 드 레 일(성토부) H850 x W2000
모 델 명	OGS-SB4-A
편 집 번 호	

사 업 명	시 설 / 공 구	건 설 분 야	위 치 정보	도 면 명
			축척	개 방 형 가 드 레 일(성토부) H850 x W2000
			모 델 명	OGS-SB4-A
			편 집 번 호	
건설단계	건설분야	개정번호	날짜	개정내용
				과업책임자
				분야별책임자
				설계자