

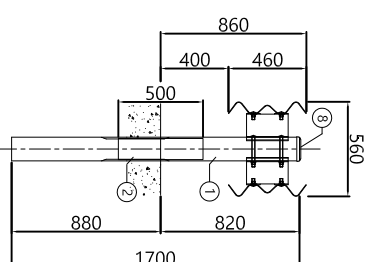
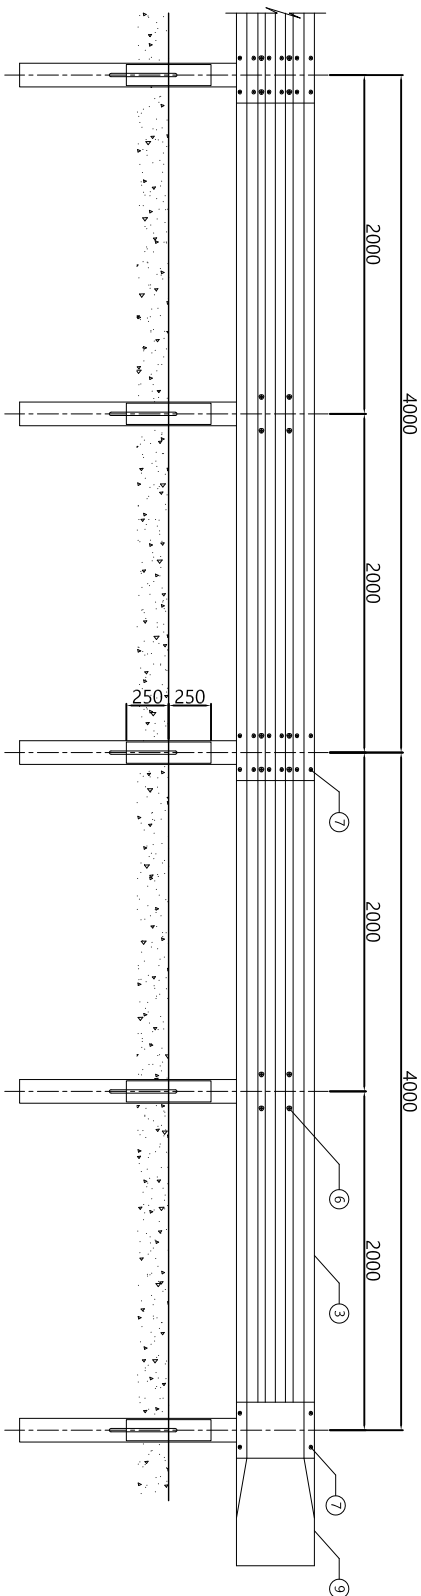


중앙분리대용 차량방호울타리


H860 x W2000 _ SB4등급

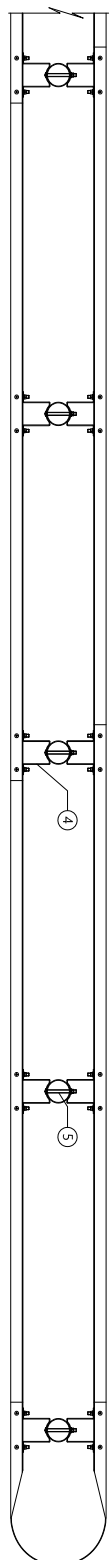


⊕ 지주

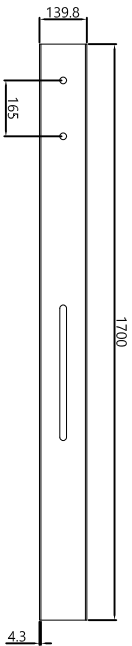


⊕ 블럭아웃

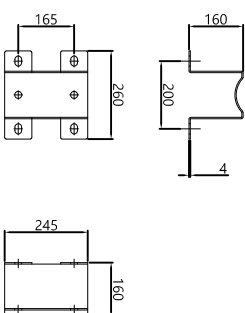

⊕ 레일

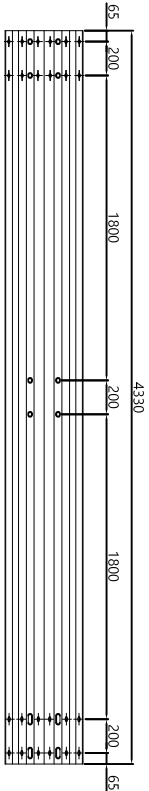

⊕ 보강지주

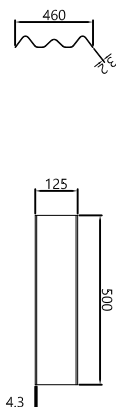

단부_중앙분리대용 차량방호울타리 _ SB4등급 (1개소)

| NO | 구분 | 구격 | 수량 | 선택사항 |
|----|-------|----------------------|--------|------|
| 16 | 리운드레일 | 3W용 | SS275 | |
| 15 | 지주캡 | Ø139.8용 | - | |
| 14 | 연결볼트 | Ø16 x 33 | 4.8 | 개 |
| 13 | 고정볼트 | Ø18 x 50 | 4.8 | 개 |
| 12 | 취부볼트 | Ø19 x 180 | 4.8 | 개 |
| 11 | 블럭아웃 | 260 x 245 x 4.0t | SS275 | 개 |
| 10 | 보강지주 | Ø125 x 500 x 4.3t | SG1275 | 개 |
| 09 | 지주 | Ø139.8 x 1700 x 4.3t | SG1275 | 개 |

본선_중앙분리대용 차량방호울타리 _ SB4등급 (1 SPAN : 2M)

| NO | 구분 | 구격 | 수량 | 선택사항 |
|----|------|----------------------|--------|------|
| 08 | 지주캡 | Ø139.8용 | - | |
| 07 | 연결볼트 | Ø16 x 33 | 4.8 | 개 |
| 06 | 고정볼트 | Ø18 x 50 | 4.8 | 개 |
| 05 | 취부볼트 | Ø19 x 180 | 4.8 | 개 |
| 04 | 블럭아웃 | 260 x 245 x 4.0t | SS275 | 개 |
| 03 | 레일 | 460 x 4330 x 3.2t | SS275 | 개 |
| 02 | 보강지주 | Ø125 x 500 x 4.3t | SG1275 | 개 |
| 01 | 지주 | Ø139.8 x 1700 x 4.3t | SG1275 | 개 |

| | | | | | | | | | | | | | | | |
|-----|-------|------|------|------|------------|----|------|-------|--------|-----|-----|----------|------|-----|----------------------|
| 사업명 | 시설/공구 | 건설분야 | 건설단계 | 개정번호 | 2018.03.08 | 날짜 | 개정내용 | 피연혁일자 | 분야별책임자 | 설계자 | 모델명 | SC-SB4-A | 편철번호 | 도면명 | 중앙분리대용 차량방호울타리 SB4등급 |
|-----|-------|------|------|------|------------|----|------|-------|--------|-----|-----|----------|------|-----|----------------------|