



롤링가드베리어 성토부 노측용 SB4등급


H1,000 x W4,200

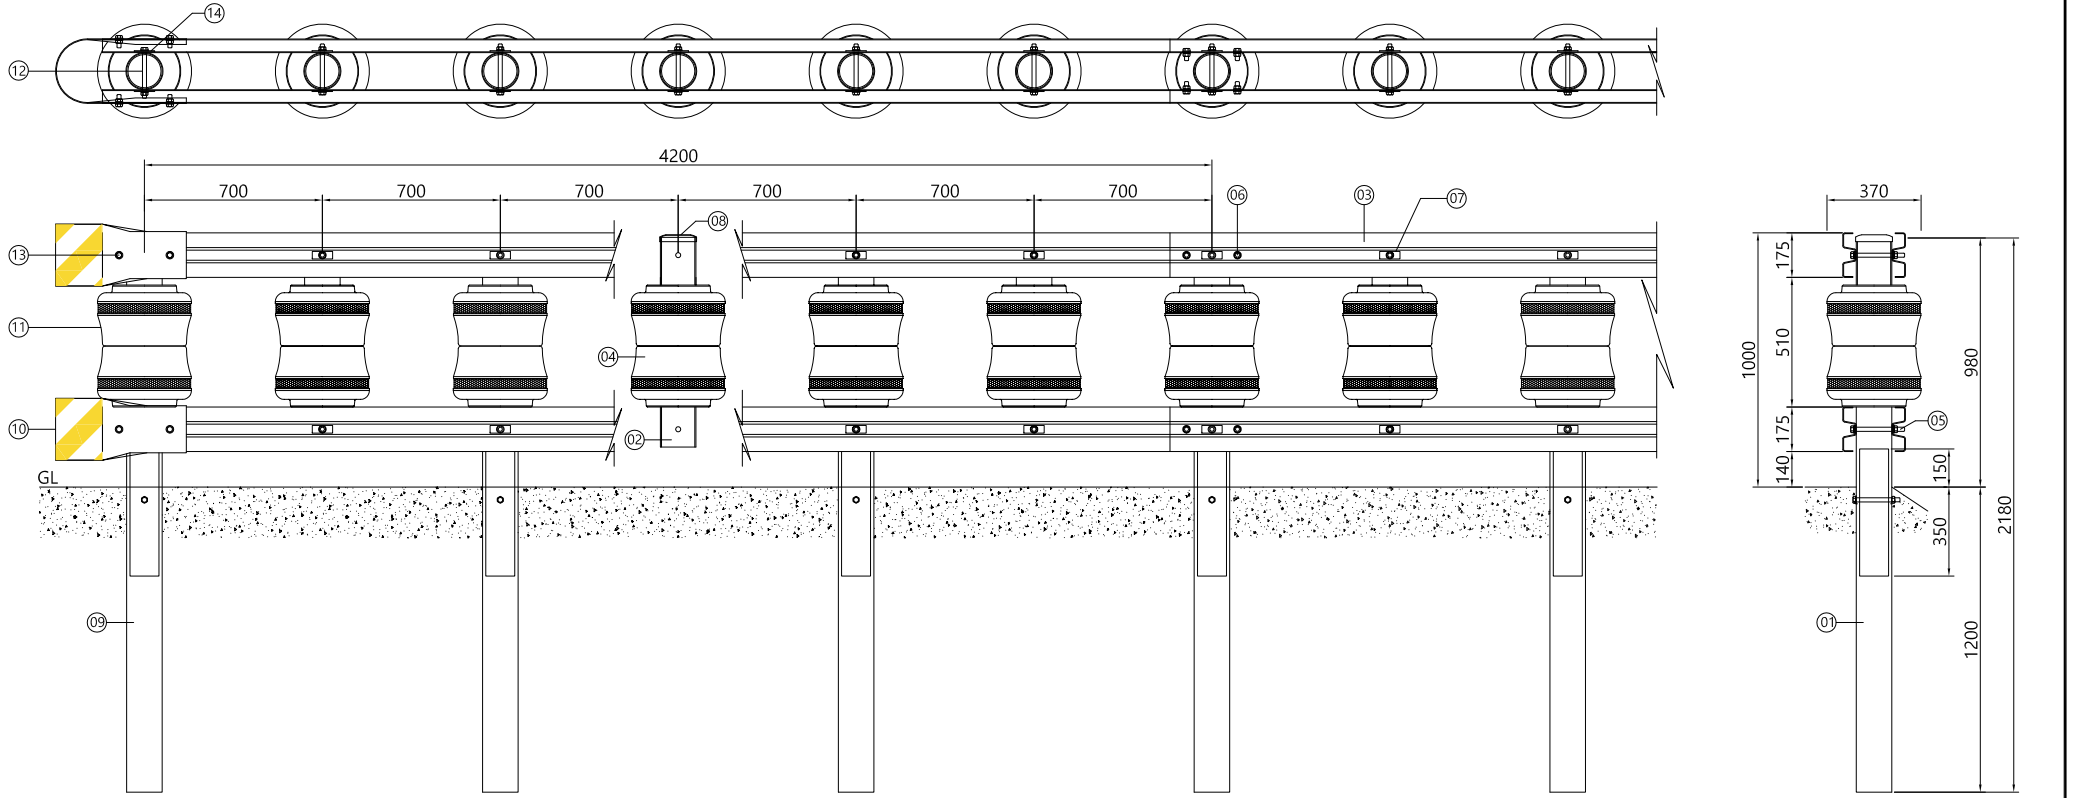

⊕ 충격흡수롤러

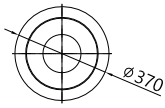


⊕ 매립지주

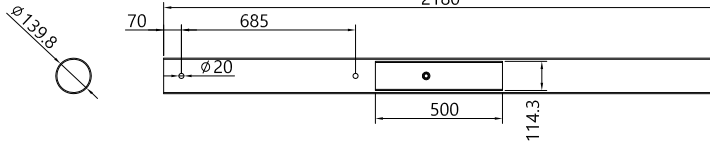



⊕ 레일



⊕ 보조지주

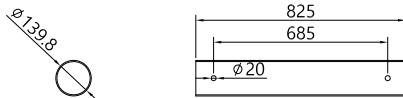

⊕ 사각와샤

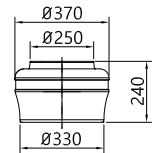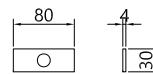

단부

번호	품명	규격	재질	단위	수량	선택사항
15	지주캡	Ø139.8용	-	개	0.5	* 아연도금마감 or 분체도장마감
14	사각와샤	80 x 30 x 4.0T	SS275(KS D 3503)	개	2	
13	연결 B/N/W	Ø16x80	4.8(KS B 0233)	개	8	
12	고정 B/N/W	Ø16x200	4.8(KS B 0233)	개	1	
11	충격흡수롤러	Ø370x240	PE/우레탄	개	1	
10	라운드레일	185 x 243 x 515	SS275(KS D 3503)	개	2	
09	매립지주_Assy	Ø139.8 x 2180 x 4.3T	SGT275(KS D 3566)	개	0.5	

롤링가드베리어 성토부 노측용 - SB4등급

번호	품명	규격	재질	단위	수량	선택사항
08	지주캡	Ø139.8용	-	개	6	* 아연도금마감 or 분체도장마감
07	사각와샤	80 x 30 x 4.0T	SS275(KS D 3503)	개	24	
06	연결 B/N/W	Ø16x38	4.8(KS B 0233)	개	8	
05	고정 B/N/W	Ø16x200	4.8(KS B 0233)	개	12	
04	충격흡수롤러	Ø370x240	PE/우레탄	개	12	
03	레일	175 x 4530 x 3.2T	SS275(KS D 3503)	개	4	
02	보조지주	Ø139.8 x 825 x 4.3T	SGT275(KS D 3566)	개	3	
01	매립지주_Assy	Ø139.8 x 2180 x 4.3T	SGT275(KS D 3566)	개	3	

구분	내용	구분	내용	구분	내용	구분	내용	구분	내용
사업명		위치정보		도면명	롤링가드베리어 성토부 노측용 SB4	도면명	롤링가드베리어 성토부 노측용 SB4	도면명	롤링가드베리어 성토부 노측용 SB4
시설/공구		축척		도면명	H1,000 x W4,200	도면명	H1,000 x W4,200	도면명	H1,000 x W4,200
건설분야	건설단계	모델명	RGS-SB4	도면명	RGS-SB4	도면명	RGS-SB4	도면명	RGS-SB4
	R1 개정번호 날짜	편철번호		편철번호		편철번호		편철번호	
	개정내용	과업책임자		과업책임자		과업책임자		과업책임자	
		분야별책임자		분야별책임자		분야별책임자		분야별책임자	
		설계자		설계자		설계자		설계자	