


로켓 블라드

□ 130 x 850H

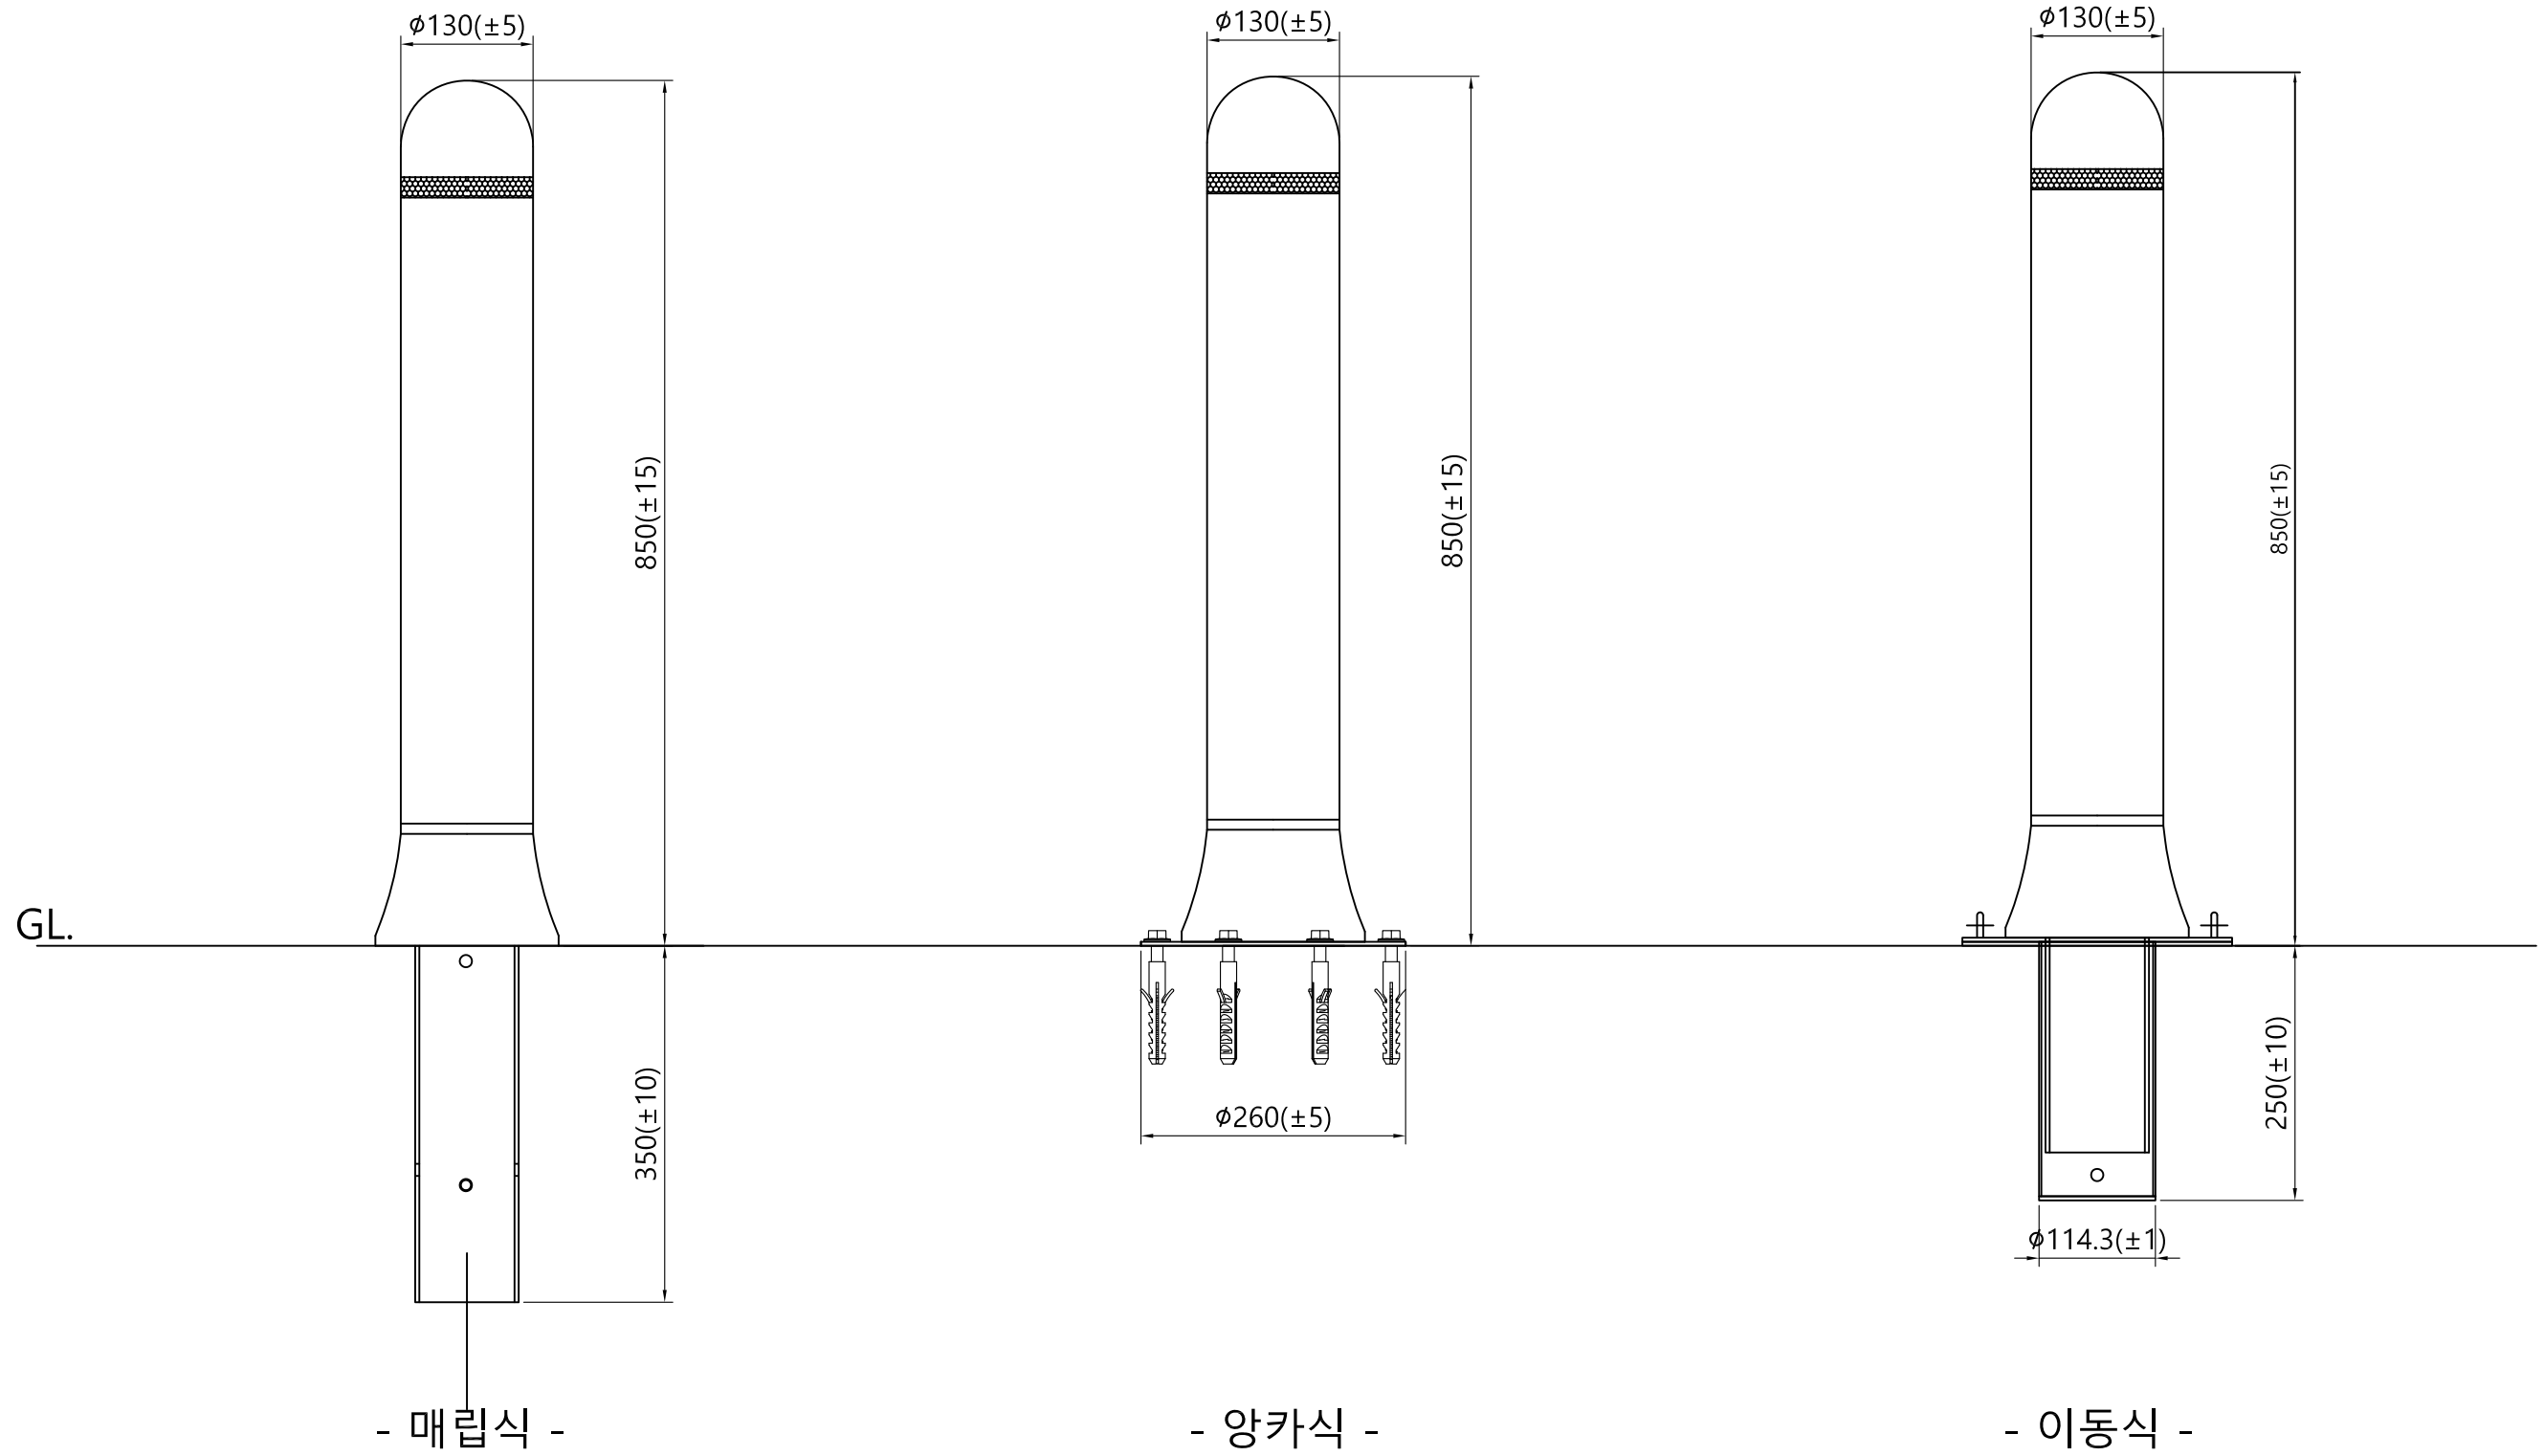

- 매립식 -

- 앙카식 -

- 이동식 -

사업명								위치정보		도면명	로켓 블라드
시설/공구								축척			도면번호
건설분야	건설단계	개정번호	날짜	개정내용	과업책임자	분야별책임자	설계자	도면번호		편철번호	
			2014. 02. 12								