개 방 형 가 드 레 일

H1150xW2000 (성토부 비탈면 구간) - SB5등급

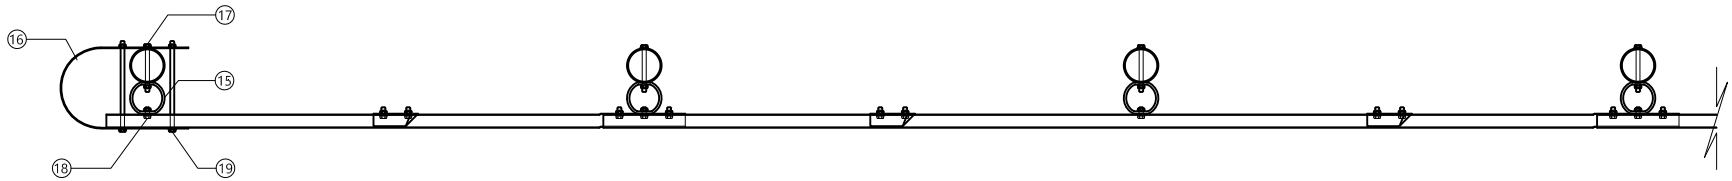

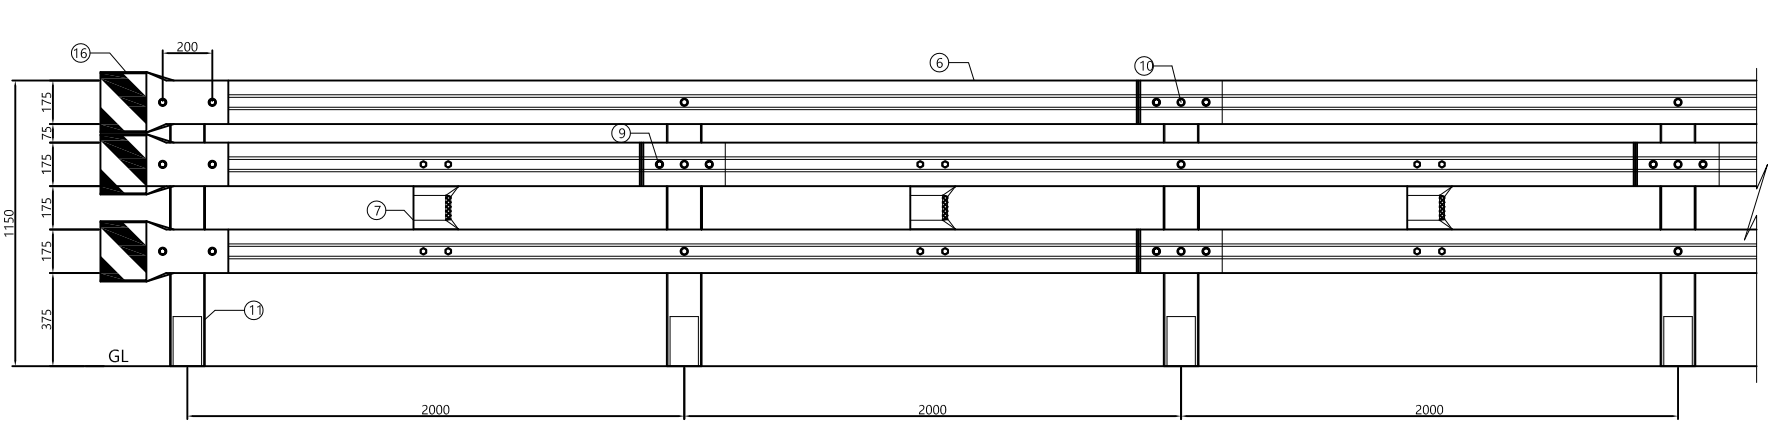

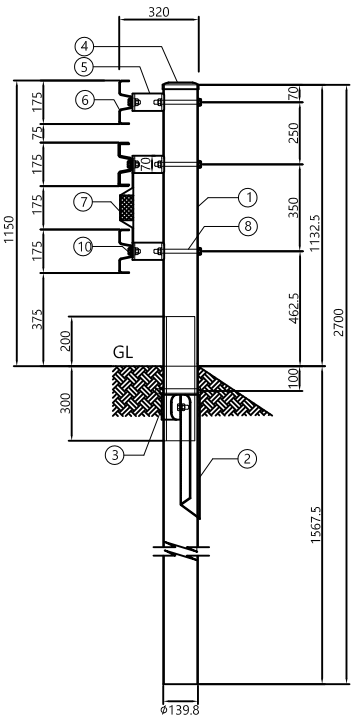

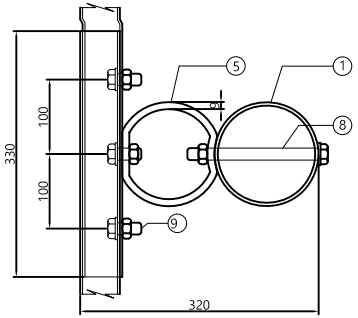

SECTION A-A'

DETAIL "레일"

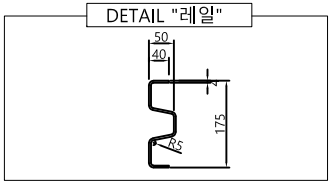

DETAIL "레일보강판"

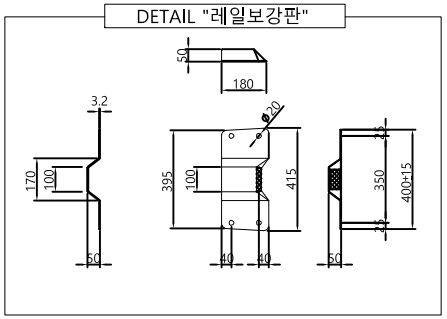

DETAIL "지지력보강브라켓"

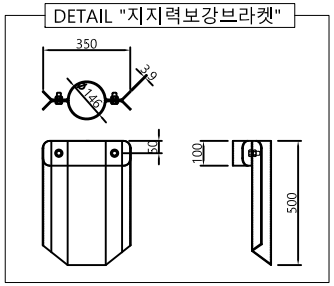

단부 (개방형 H1150 노측용 - 성토부 비탈면 구간) 개소당

19	라운드레일연결 B/N_ASSY	6	5/8X400	SS400	야연도금마감 또는 분체도장마감
18	레일연결 B/N_ASSY	1.5	5/8X45	SS400	
17	연결대고정 B/N_ASSY	1.5	5/8X190	SS400	
16	라운드레일	3	243X1230X3.2t	SS400	
15	충격흡수연결대	1.5	144X9tX70	STK400	
14	지주캡	0.5	ø139.8용	SS400	
13	지지력보강브라켓_전면	0.5	350X100X3.9t	SS400	
12	지지력보강브라켓_후면	0.5	350X500X3.9t	SS400	
11	지주_ASSY	0.5	∅139.8X4.5tX2700	STK400	

개방형가드레일(성토부 비탈면 구간)-SB5등급 SPAN(H1.15mxW2.0m)당

No	Description	Q'TY	Size	Material	비고
10	레일연결 B/N_ASSY	3	5/8X45	SS400	야연도금마감 또는 분체도장마감
09	레일연결 B/N_ASSY	9	5/8X38	SS400	
08	연결대고정 B/N_ASSY	3	5/8X190	SS400	
07	레일보강판_ASSY	1	180X50X400(±15)X3.2t	SS400	
06	W 레일	1.5	175X4tX4330	SS400	
05	충격흡수연결대	3	144X9tX70	STK400	
04	지주캡	1	ø139.8용	SS400	
03	지지력보강브라켓_전면	1	350X100X3.9t	SS400	
02	지지력보강브라켓_후면	1	350X500X3.9t	SS400	
01	지주_ASSY	1	∅139.8X4.5tX2700	STK400	

사 업 명						위치정보	
시설/공구						축 척	
건설분야		건설단계				도면번호	OGS-SB5
			R1	13. 05. 07			
			개정번호	날짜	개 정 내 용	과업책임자	분야별책임자 설계자

제 품 명	개방형 성토부 _SB5_H1150xW2000
편철번호	043-S