
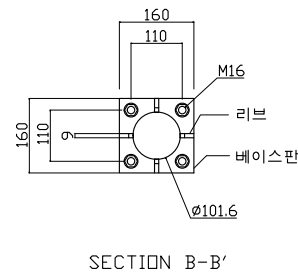
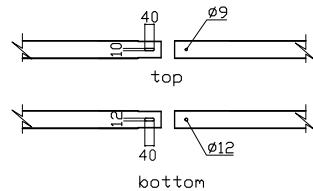
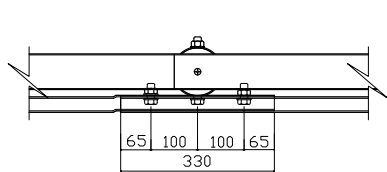


자전거도로난간 - 레일형 (H1400 X W2000) - 교량용

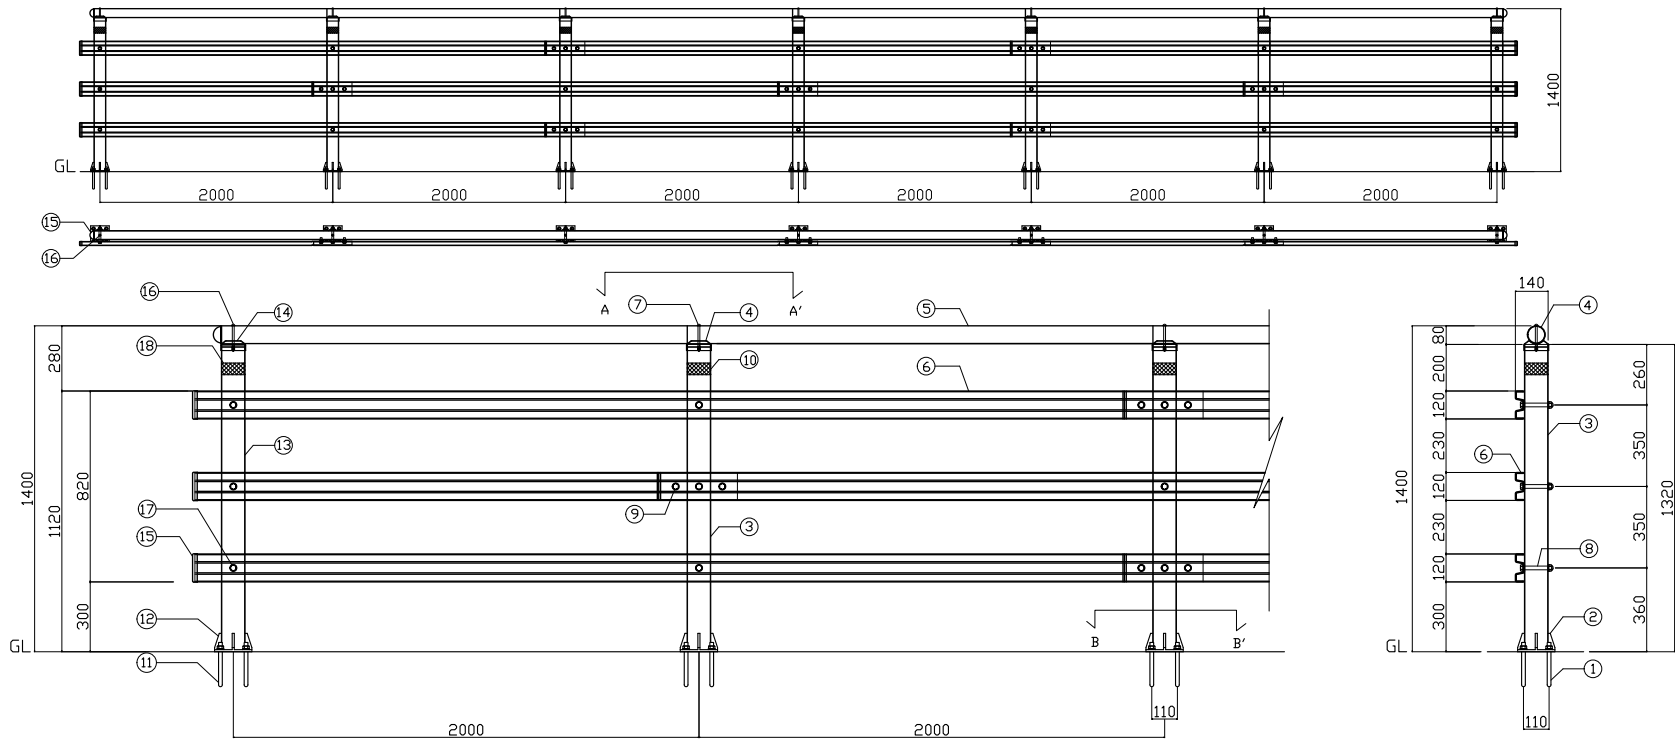

자전거도로난간 - 레일형 - 교량용							SPAN(H1.4m x W2m)당	
NO	품명	소재	단위	수량	비고			
1	케미컬앵커	M16X190	개	4				
2	앵커판	160x160x9t	개	1				
3	지주	$\phi 101.6 \times 2 \times 1320$	본	1		* STEEL(철재) ; 용융아연도금, 레일본		
4	지주결	$\phi 101.6$ 홀	개	1				
5	핸드레일	$\phi 76.3 \times 2050 \times 2t$	본	1		본체도장 추가		
6	W레일	120X2tX4330	창	1.5		* STS304 ;		
7	핸드레일 연결볼트	M8x110	개	1		STAINLESS 27종		
8	레일 고정 B/N	5/8X130	개	1				
9	레일 연결 B/N	5/8X38	개	3				
10	반사지	50X320	창	1				
단부 - 자전거도로난간 - 레일형 - 교량용							계소량	
NO	품명	소재	단위	수량	비고			
11	케미컬앵커	M16X190	개	2				
12	앵커판	160x160x9t	개	0.5		* STEEL(철재) ; 용융아연도금, 레일본		
13	지주	$\phi 101.6 \times 2 \times 1320$	본	0.5				
14	지주결	$\phi 101.6$ 홀	개	0.5				
15	레일결	핸드레일용/W레일용	개	4		본체도장 추가		
16	핸드레일 연결볼트	M8x110	개	0.5		* STS304 ;		
17	레일 고정 B/N	5/8X130	개	1.5		STAINLESS 27종		
18	반사지	50X320	창	0.5				

DETAIL '핸드레일' 연결명

시설/공구

건설분야

건설단계

R1

2012. 03. 26

개정번호 날짜

개정내용

책임역인자

문자별역인자

설계자

위치정보

축척

모델명

BI-RB

도면명

전철번호

003

자전거도로난간 레일형
H1400 X W2000 (교량용)