개 방 형 중 앙 분 리 대 [폭 25cm]_스틸차광망

H900×W3000(아스콘에항타) - SB4등급

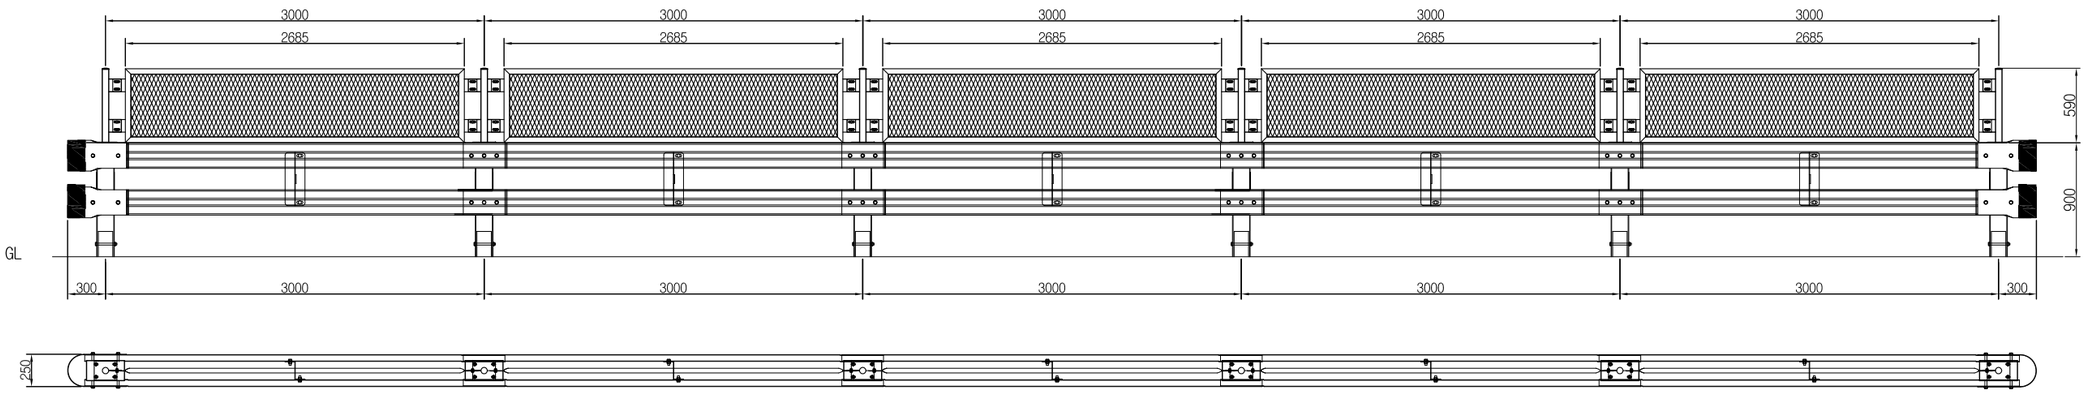

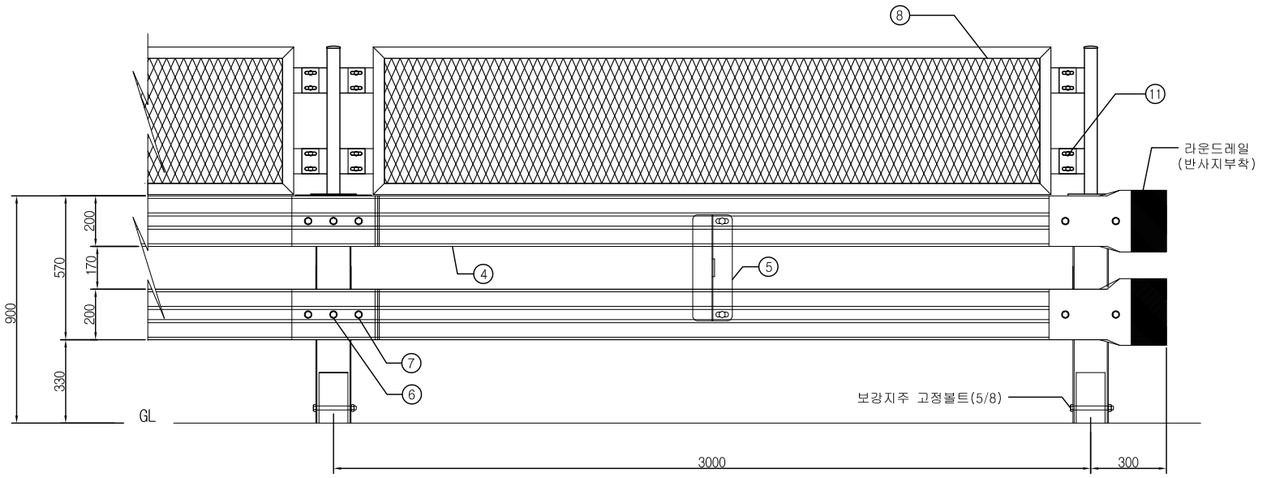

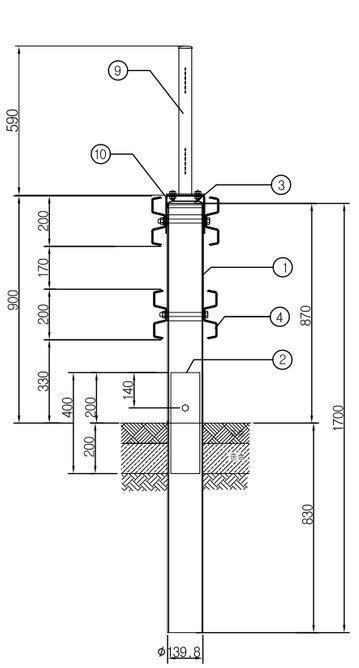

SECTION A-A'

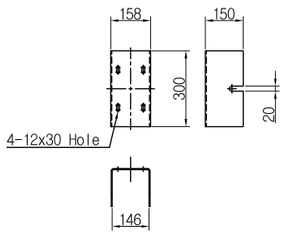

덮개판_300x158x4T (개방형 SB4_중분대용)

개방형중앙분리대_스틸차광망 - 폭25cm (아스콘에 항타)-SB4등급 SPAN(H0.9mxW3m)당

NO	품 명	규 격	단위	수량	비 고
1	지주	ø139.8X1700X4.5t(STK400)	본	1	
2	보강지주	ø114.3X400X4.5t	본	1	★ 용융아연도금마감 분체도장마감 선택
3	지주캡	ø 139.8용	개	1	
4	W 레일	200X3.2tX3330(SS400)	장	4	★ 레일 아연도금 위에 분체처리 (선택사양)
5	레일보강판	420x143x80(SS400)	개	1	
6	레일고정 B/N	5/8X180	개	2	
7	레일연결 B/N	5/8X38	개	12	
8	차광망_3M	584x2685	개	1	
9	차광망_지주	ø50.8x590x1.4t	개	1	
10	덮개판	295x300x4t	개	1	
11	차광망연결B/N	M10x25	개	12	

NOTE

1. 제품의 규격은 자체 사정으로인하여 변경될수 있음.
2. 제품의 색상은 기본 은색 으로 함.

사 업 명							위치정보		도 면 명	개방형 중앙분리대_스틸차광망 H900×W3000 SB4등급
시설/공구							축 척			
건설분야		건설단계		R1	2016. 06. 09		도면번호	DC-SB4	편철번호	
				개정번호	날짜	개 정 내 용	과업책임자	분야별책임자	설계자	