개 방 형 가 드 레 일

H850xW3000 (성토부) - SB3등급

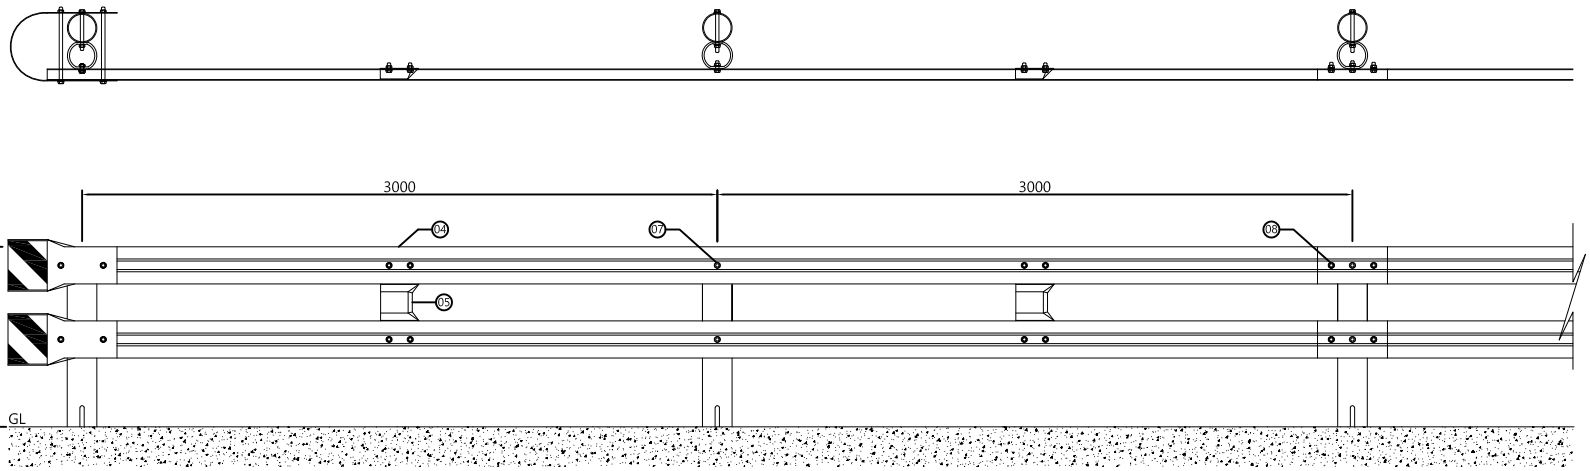

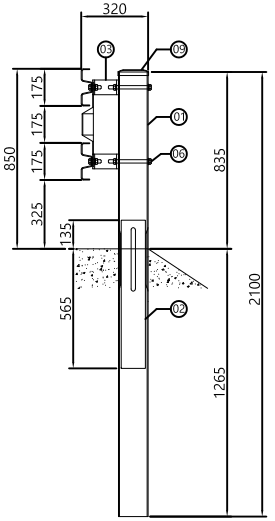

㊉ 지주

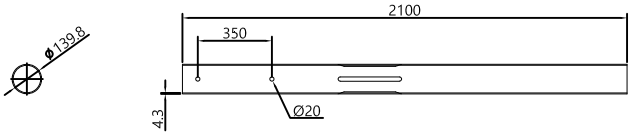

㊉ 보강지주

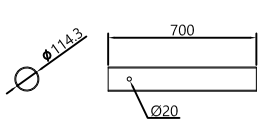

㊉ 충격흡수연결대

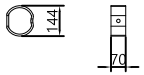

㊉ 레일

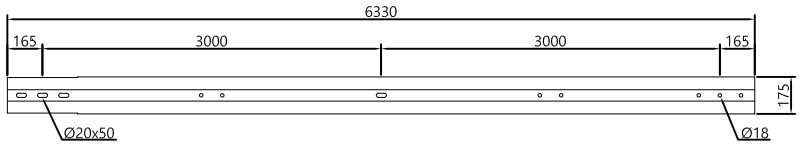

㊉ 레일보강판

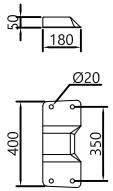

단부

개소당

17	지주캡	Ø139.8용	SS275(KSD3503)	개	1	* 아연도금마감 또는 분체도장마감
16	육각 B/N/2PW	Ø16 x 400	4.8(KS B 0233)	개	4	
15	육각 B/N/2PW	Ø16 x 45	4.8(KS B 0233)	개	1	
14	육각 B/N/2PW	Ø16 x 190	4.8(KS B 0233)	개	1	
13	라운드레일	243 x 1230 x 3.2t	SS275(KSD3503)	개	2	
12	충격흡수연결대	144 x 70 x 9.0t	SGT275(KSD3566)	개	1	
11	보강지주	Ø114.3 x 700 x 4.3t	SGT275(KSD3566)	개	0.5	
10	지주	Ø139.8 x 2100 x 4.3t	SGT275(KSD3566)	개	0.5	

개방형가드레일(성토부) - SB3등급

SPAN(H0.85mxW3.0m)당

09	지주캡	Ø139.8용	SS275(KSD3503)	개	1	* 아연도금마감 또는 분체도장마감
08	육각 B/N/2PW	Ø16 x 38	4.8(KS B 0233)	개	6	
07	육각 B/N/2PW	Ø16 x 45	4.8(KS B 0233)	개	2	
06	육각 B/N/2PW	Ø16 x 190	4.8(KS B 0233)	개	2	
05	레일보강판	180 x 50 x 400 x 3.2t	SS275(KSD3503)	개	1	
04	레일	175 x 6330 x 3.9t	SS275(KSD3503)	개	1	
03	충격흡수연결대	144 x 70 x 9.0t	SGT275(KSD3566)	개	2	
02	보강지주	Ø114.3 x 700 x 4.3t	SGT275(KSD3566)	개	1	
01	지주	Ø139.8 x 2100 x 4.3t	SGT275(KSD3566)	개	1	
NO	품 명	규 격	재 질	단위	수량	선택사항

	사 업 명								위치정보		도 면 명	개 방 형 가 드 레 일 H850 x W3000 (성토부)
	시설/공구								축 척			
	건설분야		건설단계		R1	-	-				모 델 명	OGS-SB3-J	편철번호	
					개정번호	날짜	개 정 내 용	과업책임자	분야별책임자	설계자				