롤 링 가 드 베 리 어 중 앙 분 리 대 SB4등급

H1050 x W2100

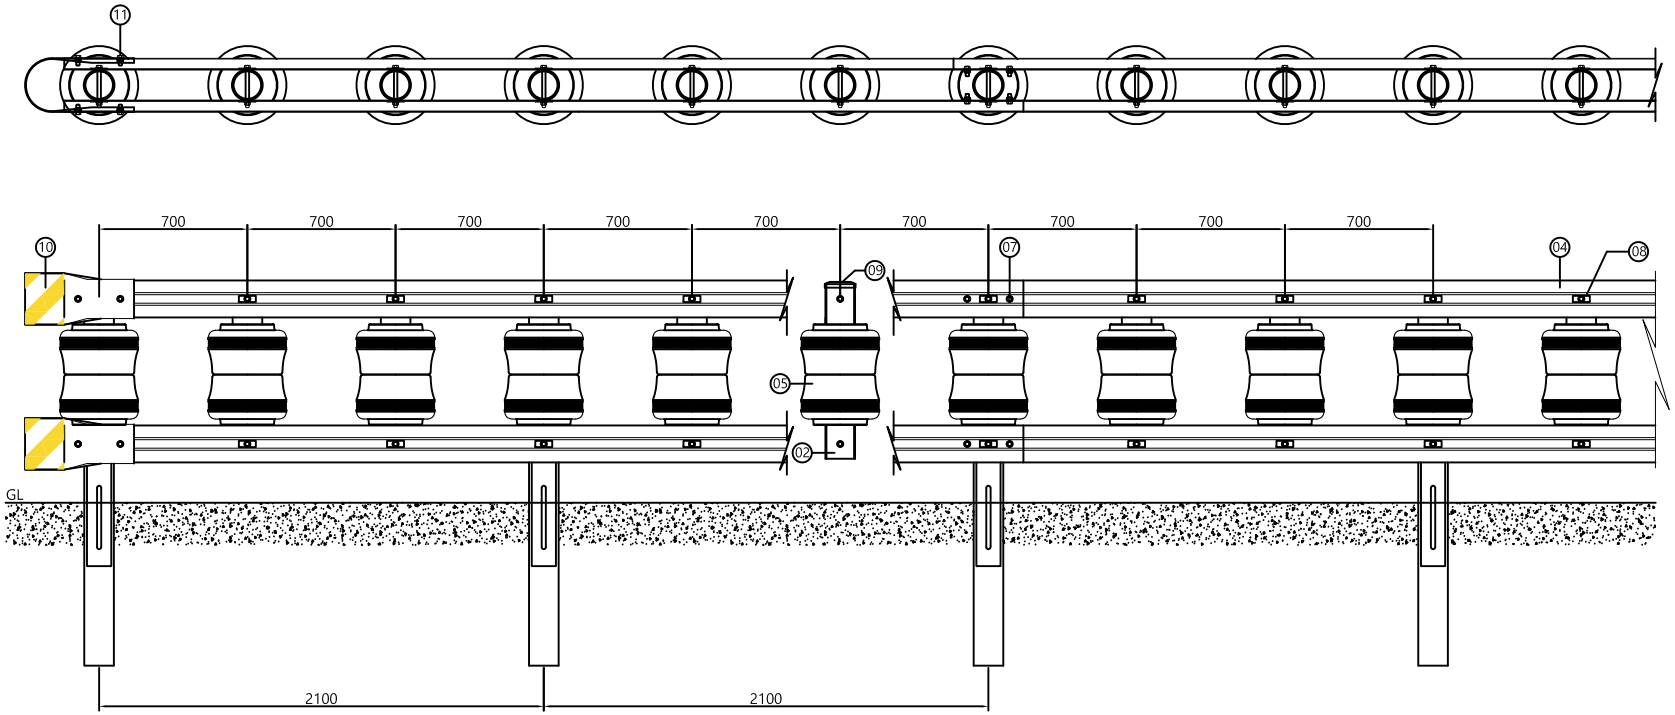

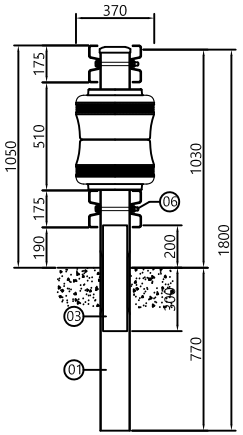

단부

1개소당

NO	품 명	규 격	재질 / 강도	단 위	수 량	선택사항
09	지주캡	Ø139.8용	-	개	0.5	* 아연도금마감 or 분체도장마감
08	사각와샤	80 x 30 x 4.0T	SS275(KS D 3503)	개	2	
11	연결 B/N/W	Ø16 x 80	4.8(KS B 0233)	개	8	
06	고정 B/N/W	Ø16 x 190	4.8(KS B 0233)	개	1	
05	충격흡수롤러	Ø370 x 240	PE/우레탄	개	1	
10	라운드레일	185 x 243 x 515	SS275(KS D 3503)	개	2	
03	보강지주	Ø114.3 x 500 x 4.3T	SGT275(KS D 3566)	개	0.5	
01	매립지주	Ø139.8 x 1800 x 4.3T	SGT275(KS D 3566)	개	0.5	

롤링가드베리어중앙분리대 - SB4등급

SPAN(H1.05mxW2.1m)당

NO	품 명	규 격	재질 / 강도	단 위	수 량	선택사항
09	지주캡	Ø139.8용	-	개	3	* 아연도금마감 or 분체도장마감
08	사각와샤	80 x 30 x 4.0T	SS275(KS D 3503)	개	12	
07	연결 B/N/W	Ø16x38	4.8(KS B 0233)	개	8	
06	고정 B/N/W	Ø16x190	4.8(KS B 0233)	개	6	
05	충격흡수롤러	Ø370x240	PE/우레탄	개	6	
04	레일	175 x 4530 x 3.2T	SS275(KS D 3503)	개	2	
03	보강지주	Ø114.3 x 500 x 4.3T	SGT275(KS D 3566)	개	1	
02	보조지주	Ø139.8 x 825 x 4.3T	SGT275(KS D 3566)	개	2	
01	매립지주	Ø139.8 x 1800 x 4.3T	SGT275(KS D 3566)	개	1	

⊖ 충격흡수롤러

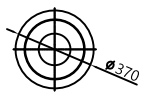

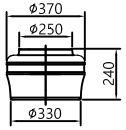

⊖ 매립지주

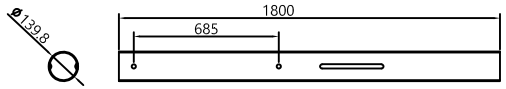

⊖ 보조지주

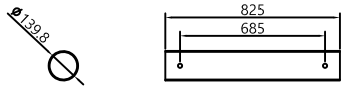

⊖ 보강지주

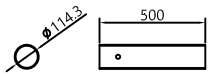

⊖ 사각와샤

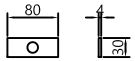

⊖ 레일

	사 업 명								위치정보		도 면 명	롤링가드베리어 중앙분리대 SB4 H1050 x W2100
	시설/공구								축 척			
	건설분야		건설단계		R1	-	-		모 델 명	RGC-SB4	편철번호	
					개정번호	날짜	개 정 내 용	과업책임자	분야별책임자	설계자		