

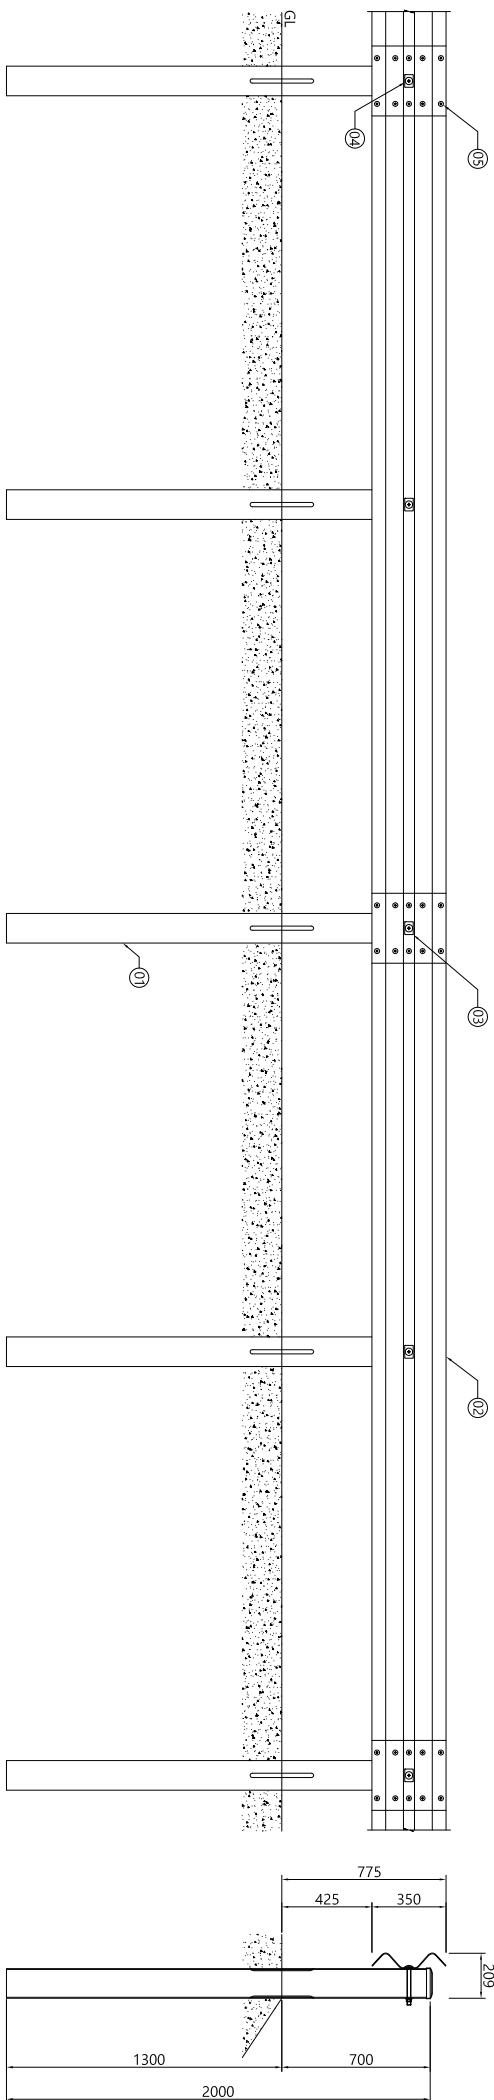


노축용 성토부 방호울타리 SB4등급


H775 x W2000 (SGS-SB4-UE)

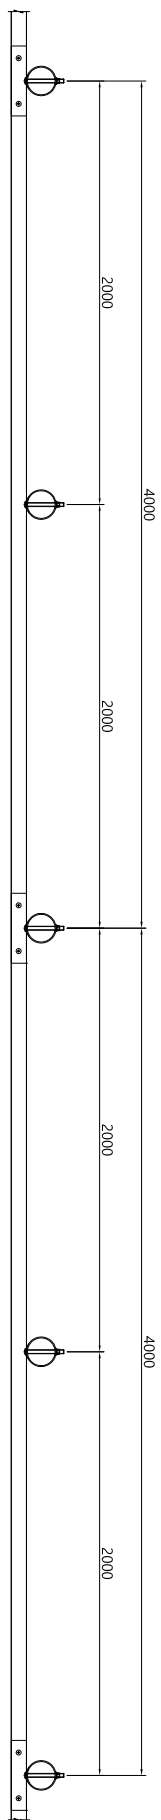


레일

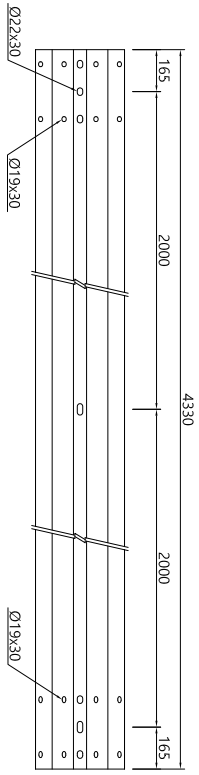

지주

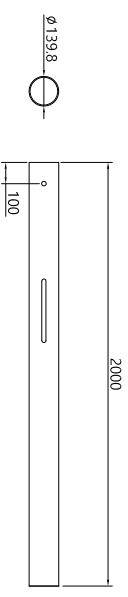

사각와셔

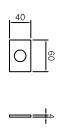

단부 (표준형 H775 성토부 노축용) _엔드레일

구분	품명	규격	수량	단위	비고
12	지주캡	0139.88용	-	개	개소량
11	연결 B/N	016 x 33	4.8(KS B 023)	개	4
10	좌부 B/N	019 x 190	4.8(KS B 023)	개	0.5
09	2W69 리운드레일	350 x 965 x 4.0	SS275(KSD3503)	개	1
08	사각와셔	60 x 40 x 4.0	SS275(KSD3503)	개	0.5
07	지주	0139.8 x 2000 x 4.3	SG1275(KSD3566)	개	0.5

단부 (표준형 H775 성토부 노축용) _리운드레일

구분	품명	규격	수량	단위	비고
12	지주캡	0139.88용	-	개	개소량
11	연결 B/N	016 x 33	4.8(KS B 023)	개	2
10	좌부 B/N	019 x 190	4.8(KS B 023)	개	0.5
09	2W69 리운드레일	350 x 965 x 4.0	SS275(KSD3503)	개	1
08	사각와셔	60 x 40 x 4.0	SS275(KSD3503)	개	0.5
07	지주	0139.8 x 2000 x 4.3	SG1275(KSD3566)	개	0.5

노축용 성토부 방호울타리 - SB4등급

구분	품명	규격	수량	단위	비고
06	지주캡	0139.88용	-	개	1
05	연결 B/N	016 x 33	4.8(KS B 023)	개	5
04	좌부 B/N	019 x 190	4.8(KS B 023)	개	1
03	사각와셔	60 x 40 x 4.0	SS275(KSD3503)	개	1
02	레일	350 x 4330 x 3.0	SS275(KSD3503)	개	0.5
01	지주	0139.8 x 2000 x 4.3	SG1275(KSD3566)	개	1

사업명				위치정보			
시설/공구				축			
건설분야	건설단계	개정번호	날짜	모델명	SGS-SB4-UE		
				도면명	노축용 성토부 방호울타리 - SB4 H775 x W2000 (SGS-SB4-UE)		
				원형번호			